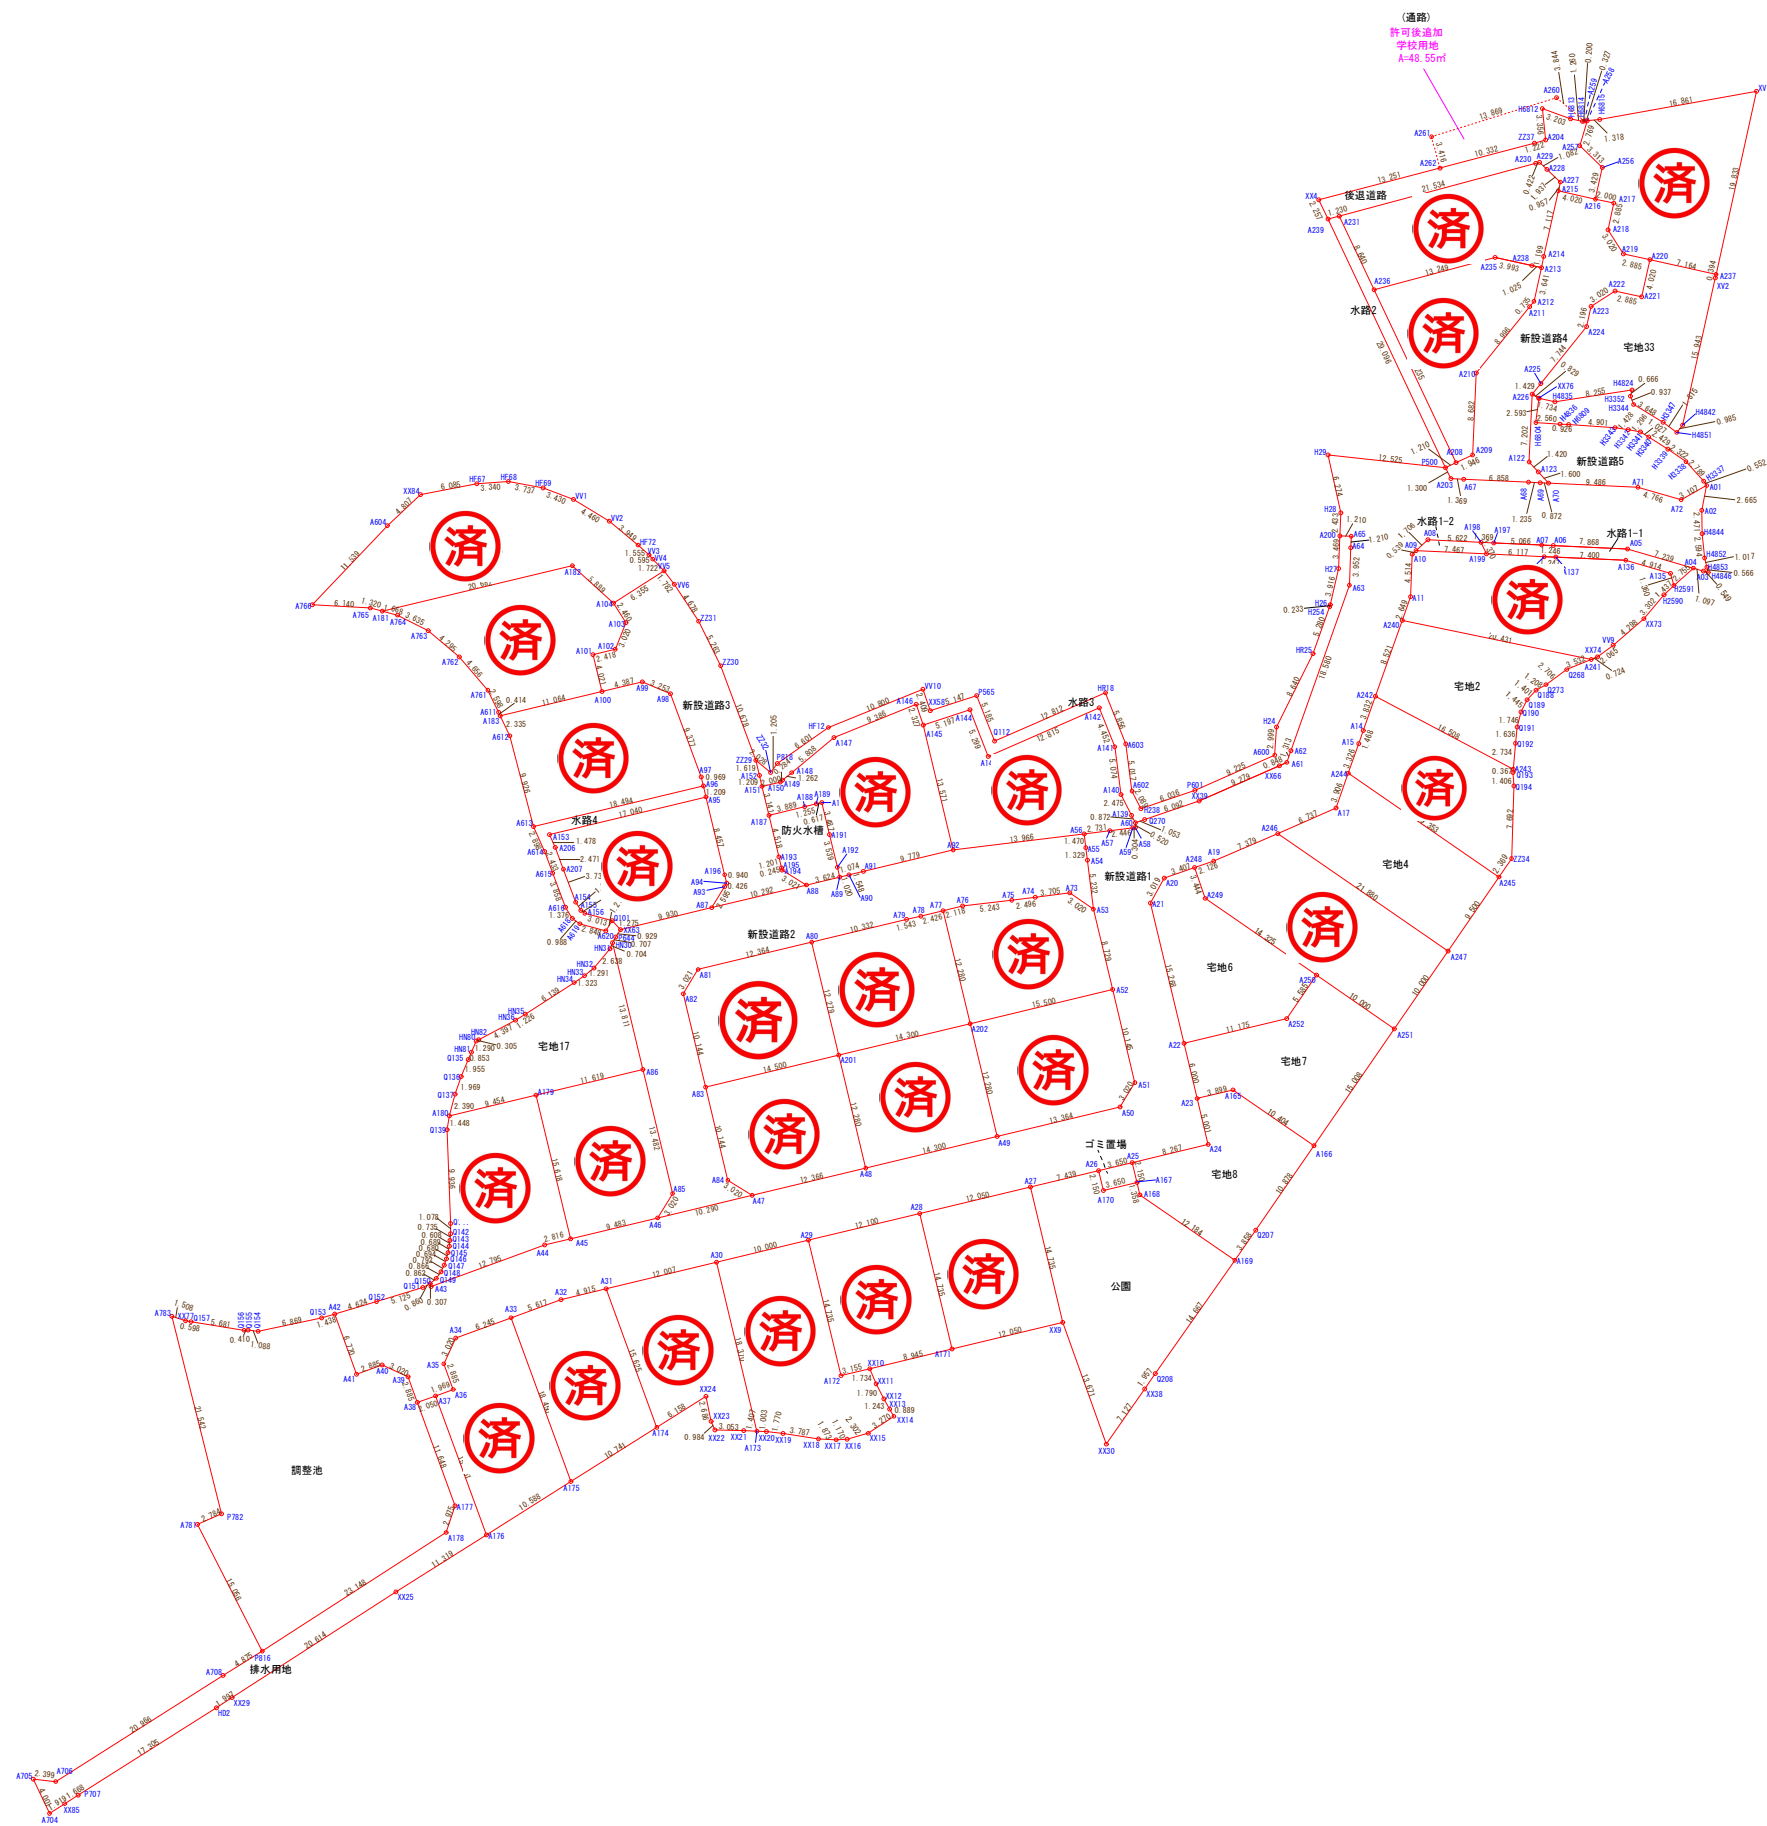


地番名	面積
新設道路1	1354.20 m ²
新設道路2	463.15 m ²
新設道路3	250.66 m ²
新設道路4	227.22 m ²
新設道路5	101.22 m ²
合計	2396.45 m ²

地番名	面積
後退道路	90.20 m ²

地番名	面積
通 路	48.55 m ²

地番名	面積
水路1-1	27.37 m ²
水路1-2	7.91 m ²
水路2	35.08 m ²
水路3	129.53 m ²
水路4	37.63 m ²
合計	237.52 m ²

地番名	面積
調整池	666.22 m ²
排水用地	165.28 m ²
公園	321.38 m ²
防火水槽	44.37 m ²
ゴミ置場	7.84 m ²
合計	1205.09 m ²

地番名	面積
宅地1	232.64 m ²
宅地2	176.48 m ²
宅地3	176.41 m ²
宅地4	186.26 m ²
宅地5	246.75 m ²
宅地6	177.42 m ²
宅地7	197.19 m ²
宅地8	177.00 m ²
宅地9	177.54 m ²
宅地10	178.29 m ²
宅地11	224.94 m ²
宅地12	176.68 m ²
宅地13	180.48 m ²
宅地14	190.33 m ²
宅地15	186.10 m ²
宅地16	179.17 m ²
宅地17	176.52 m ²
宅地18	291.07 m ²
宅地19	221.16 m ²
宅地20	217.99 m ²
宅地21	178.73 m ²
宅地22	175.77 m ²
宅地23	175.59 m ²
宅地24	178.09 m ²
宅地25	175.78 m ²
宅地26	175.60 m ²
宅地27	188.06 m ²
宅地28	205.02 m ²
宅地29	229.32 m ²
宅地30	181.91 m ²
宅地31	188.80 m ²
宅地32	238.38 m ²
宅地33	184.92 m ²
合計	6446.39 m ²

地番名	面積	m ²
その他用地	25.68	m ²

総計 10449.88 m²

変更後

工事名称	御船町木倉宅地造成工事			登録番号
図面名称	求積図（許可後変更）			検印 設計
申請者名	㈱熊本不動産ネット			綾部
日 付	R4.11.14	SCALE	(A1) 1: 400 (A3) 1: 800	図面番号
株式会社 景観都市設計				12-1

熊本市東区錦ヶ丘5番10号
TEL096-284-8411