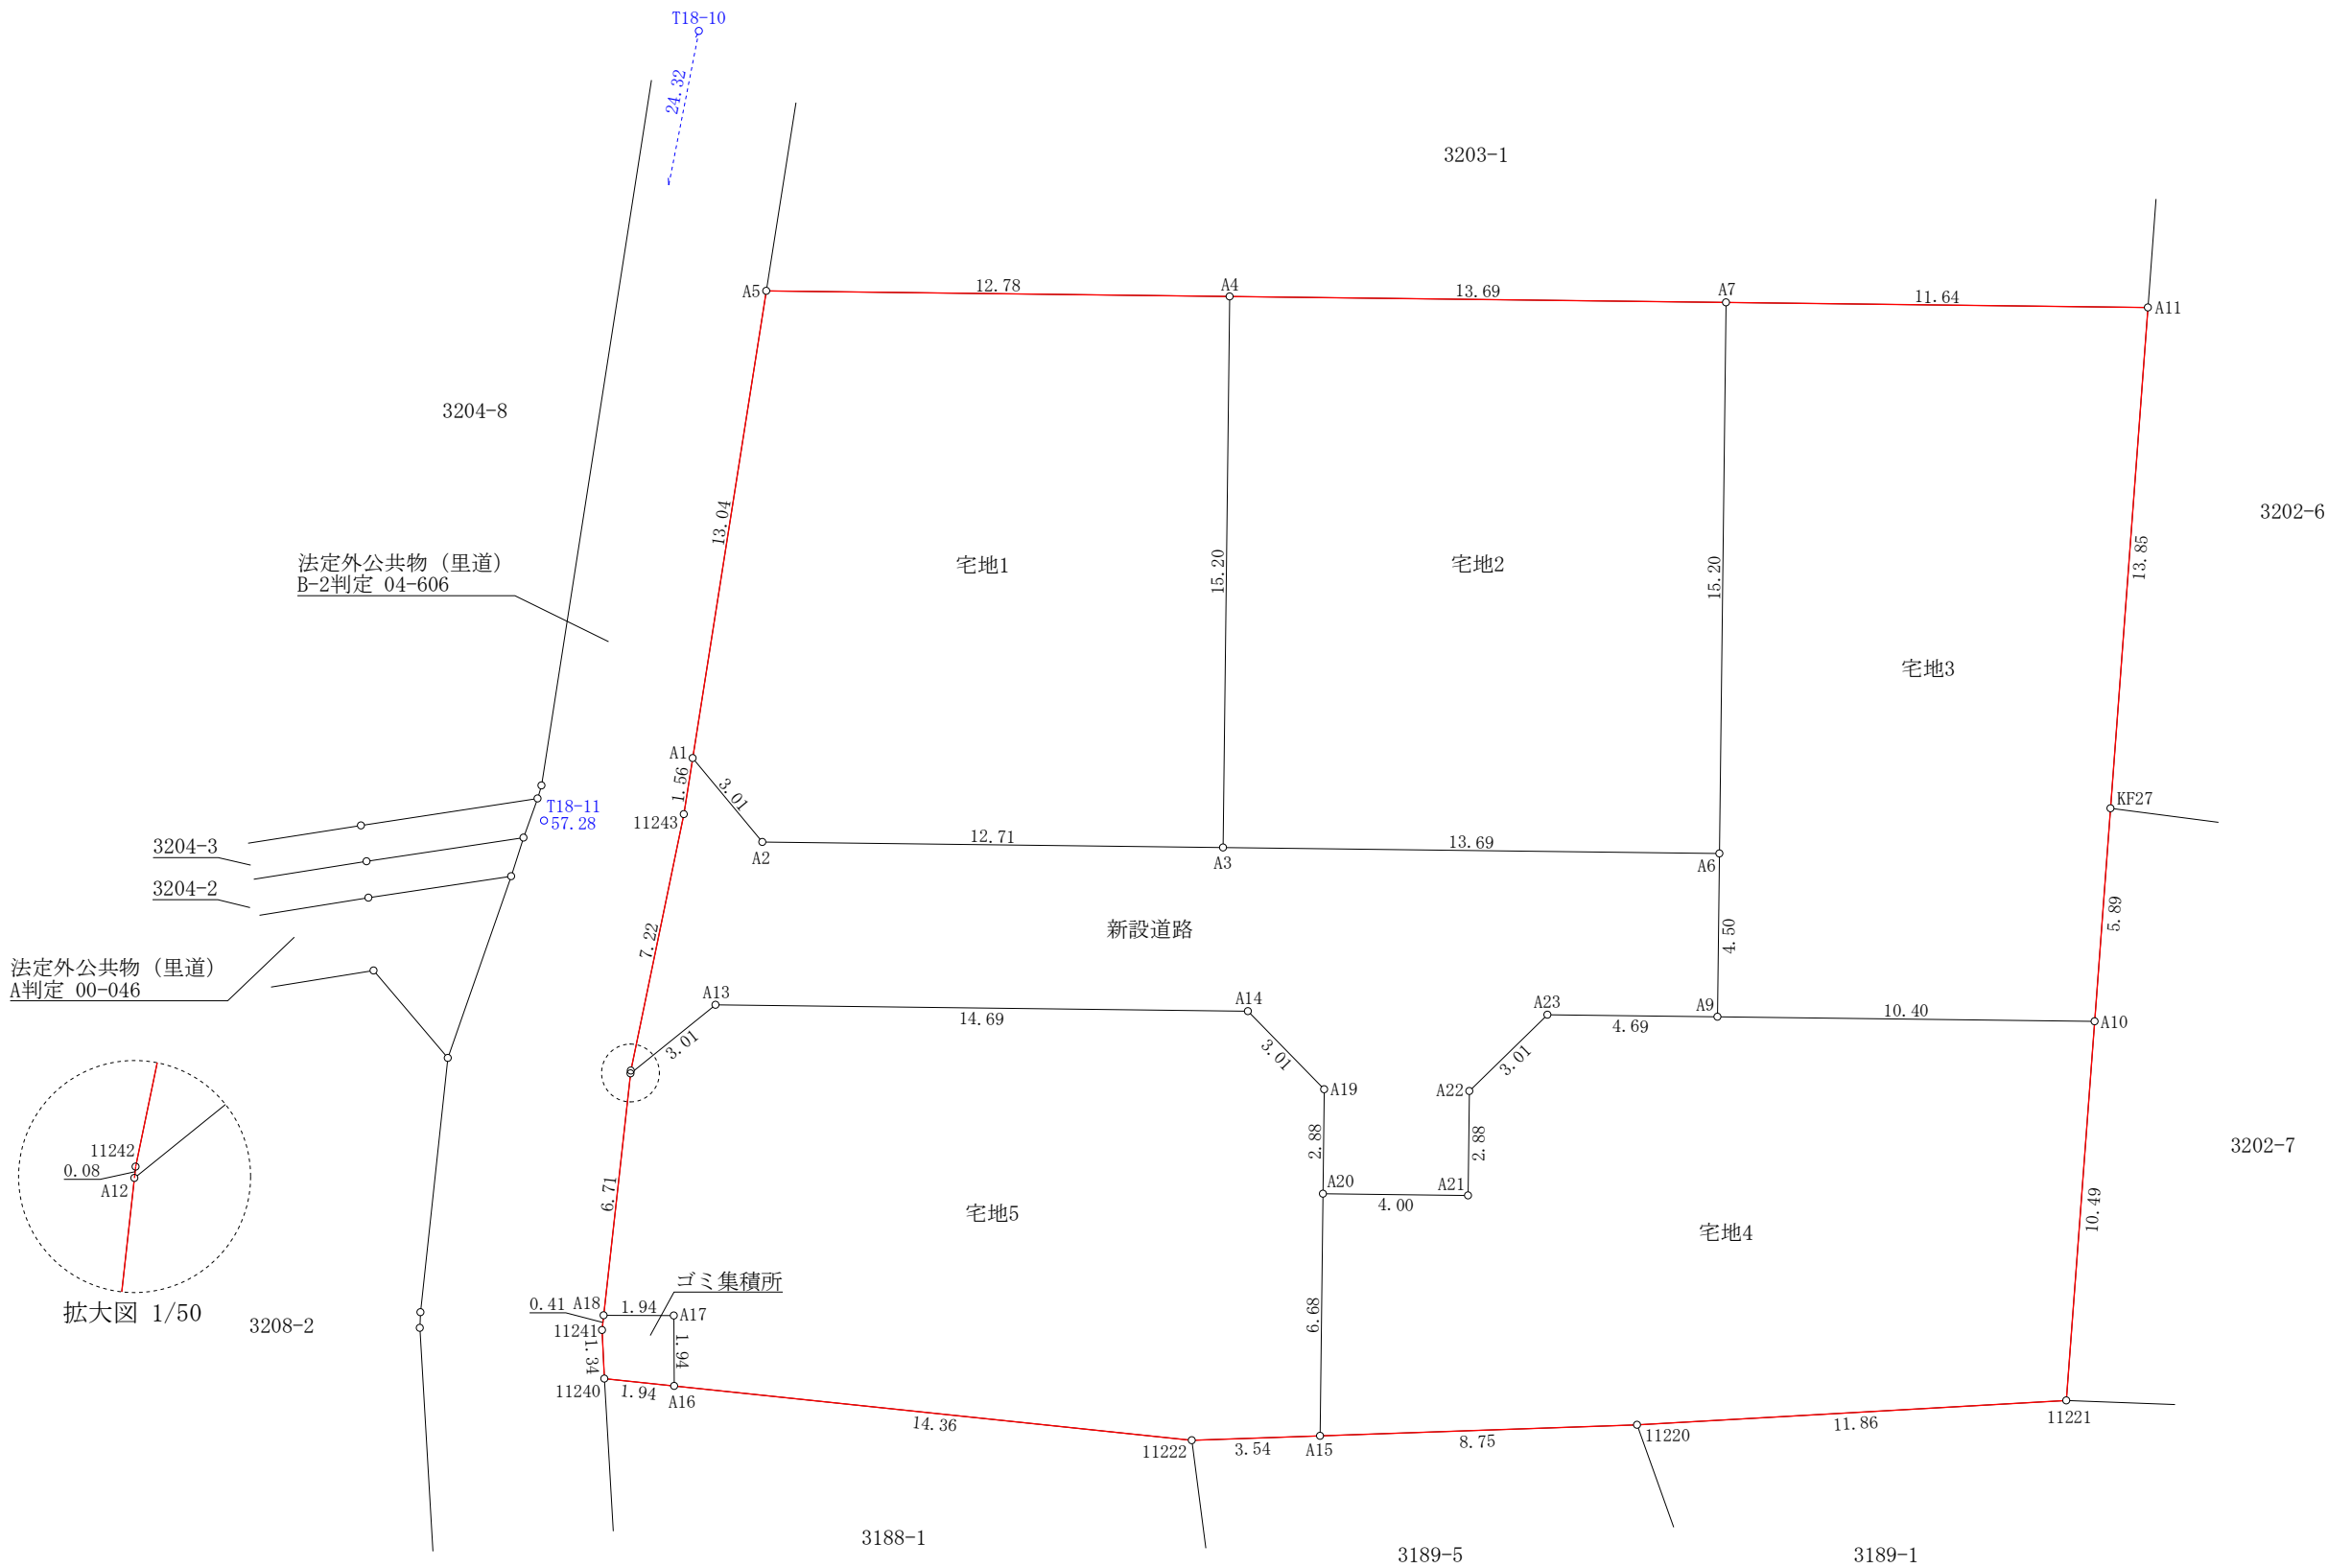
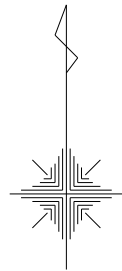


※境界は地籍調査により確定済み

基準点座標一覧表		
測点名	X座標	Y座標
T18-11	-20575.589	-19816.145
T18-10	-20551.722	-19811.462

図面名称	求積図		
図面番号	4-1	縮尺	1 : 200
所在	熊本市東区戸島西四丁目		
作成年月日	令和5年2月1日		
申請人	熊本市中央区白山一丁目5番10号LOFT. 1BLD 株式会社ロフトコーポレーション 代表取締役 松田英利		

地 番 測 点	宅地1		
	Xn	Yn	(Xn+1 - Xn-1) Yn
A1	-20573. 865	-19812. 045	301143. 084000
A2	-20576. 179	-19810. 121	48851. 758386
A3	-20576. 331	-19797. 415	-297891. 703505
A4	-20561. 132	-19797. 233	-303927. 121016
A5	-20560. 979	-19810. 015	252240. 920995
	倍 面 積		416. 938860
	面 積		208. 4694300
	地 積		208. 46 m ²

地 番 測 点	宅地2		
	Xn	Yn	(Xn+1 - Xn-1) Yn
A4	-20561. 132	-19797. 233	297651. 398155
A3	-20576. 331	-19797. 415	304147. 686645
A6	-20576. 495	-19783. 722	-297448. 260270
A7	-20561. 296	-19783. 540	-303934. 525020
	倍 面 積		416. 299510
	面 積		208. 1497550
	地 積		208. 14 m ²

地 番 測 点	宅地3		
	Xn	Yn	(Xn+1 - Xn-1) Yn
A7	-20561. 296	-19783. 540	297920. 328860
A6	-20576. 495	-19783. 722	389798. 674566
A9	-20580. 999	-19783. 776	91579. 099104
A10	-20581. 124	-19773. 373	-113696. 894750
KF27	-20575. 249	-19772. 934	-389289. 524592
A11	-20561. 436	-19771. 903	-275877. 362559
	倍 面 積		434. 320629
	面 積		217. 1603145
	地 積		217. 16 m ²

地 番 測 点	宅地4		
	Xn	Yn	(Xn+1 - Xn-1) Yn
A10	-20581. 124	-19773. 373	-209241. 833086
A9	-20580. 999	-19783. 776	-3580. 863456
A23	-20580. 943	-19788. 465	40526. 776320
A22	-20583. 047	-19790. 621	98636. 455064
A21	-20585. 927	-19790. 655	56047. 134960
A20	-20585. 879	-19794. 659	131218. 794511
A15	-20592. 556	-19794. 739	126151. 871647
11220	-20592. 252	-19785. 994	-19291. 344150
11221	-20591. 581	-19774. 154	-220046. 785712
	倍 面 積		420. 206098
	面 積		210. 1030490
	地 積		210. 10 m ²

地 番 測 点	宅地5		
	Xn	Yn	(Xn+1 - Xn-1) Yn
A15	-20592. 556	-19794. 739	-134604. 225200
A20	-20585. 879	-19794. 659	-189177. 556063
A19	-20582. 999	-19794. 625	-99665. 936875
A14	-20580. 844	-19796. 729	-46146. 175299
A13	-20580. 668	-19811. 415	33996. 388140
A12	-20582. 560	-19813. 759	169685. 032076
A18	-20589. 232	-19814. 500	132321. 231000
A17	-20589. 238	-19812. 565	38594. 876620
A16	-20591. 180	-19812. 554	68174. 998314
11222	-20592. 679	-19798. 277	27242. 429152
	倍 面 積		421. 061865
	面 積		210. 5309325
	地 積		210. 53 m ²

地 番 測 点	新設道路		
	Xn	Yn	(Xn+1 - Xn-1) Yn
A1	-20573. 865	-19812. 045	-15235. 462605
11243	-20575. 410	-19812. 288	170722. 485696
11242	-20582. 482	-19813. 750	141668. 312500
A12	-20582. 560	-19813. 759	-35942. 158826
A13	-20580. 668	-19811. 415	-33996. 388140
A14	-20580. 844	-19796. 729	46146. 175299
A19	-20582. 999	-19794. 625	99665. 936875
A20	-20585. 879	-19794. 659	57958. 761552
A21	-20585. 927	-19790. 655	-56047. 134960
A22	-20583. 047	-19790. 621	-98636. 455064
A23	-20580. 943	-19788. 465	-40526. 776320
A9	-20580. 999	-19783. 776	-87998. 235648
A6	-20576. 495	-19783. 722	-92350. 414296
A3	-20576. 331	-19797. 415	-6255. 983140
A2	-20576. 179	-19810. 121	-48851. 758386
	倍 面 積		320. 904537
	面 積		160. 4522685
	地 積		160. 45 m ²

地 番 測 点	ゴミ集積所		
	Xn	Yn	(Xn+1 - Xn-1) Yn
A16	-20591. 180	-19812. 554	-34473. 843960
A17	-20589. 238	-19812. 565	-38594. 876620
A18	-20589. 232	-19814. 500	7925. 800000
11241	-20589. 638	-19814. 545	34596. 195570
11240	-20590. 978	-19814. 481	30553. 929702
	倍 面 積		7. 204692
	面 積		3. 6023460
	地 積		3. 60 m ²

合 計	1218. 44
-----	----------

図面名称	求 積 表		
図面番号	4-2	縮 尺	
所 在	熊本市東区戸島西四丁目		
作成年月日	令和5年2月1日		
申 請 人	熊本市中央区白山一丁目5番10号LOFT. 1BLD 株式会社ロフトコーポレーション 代表取締役 松田英利		