



地番	1409-1, 1409-3ないし1409-36
土地の所在	上益城郡御船町大字木倉字尾平

地積測量図


《全体図》

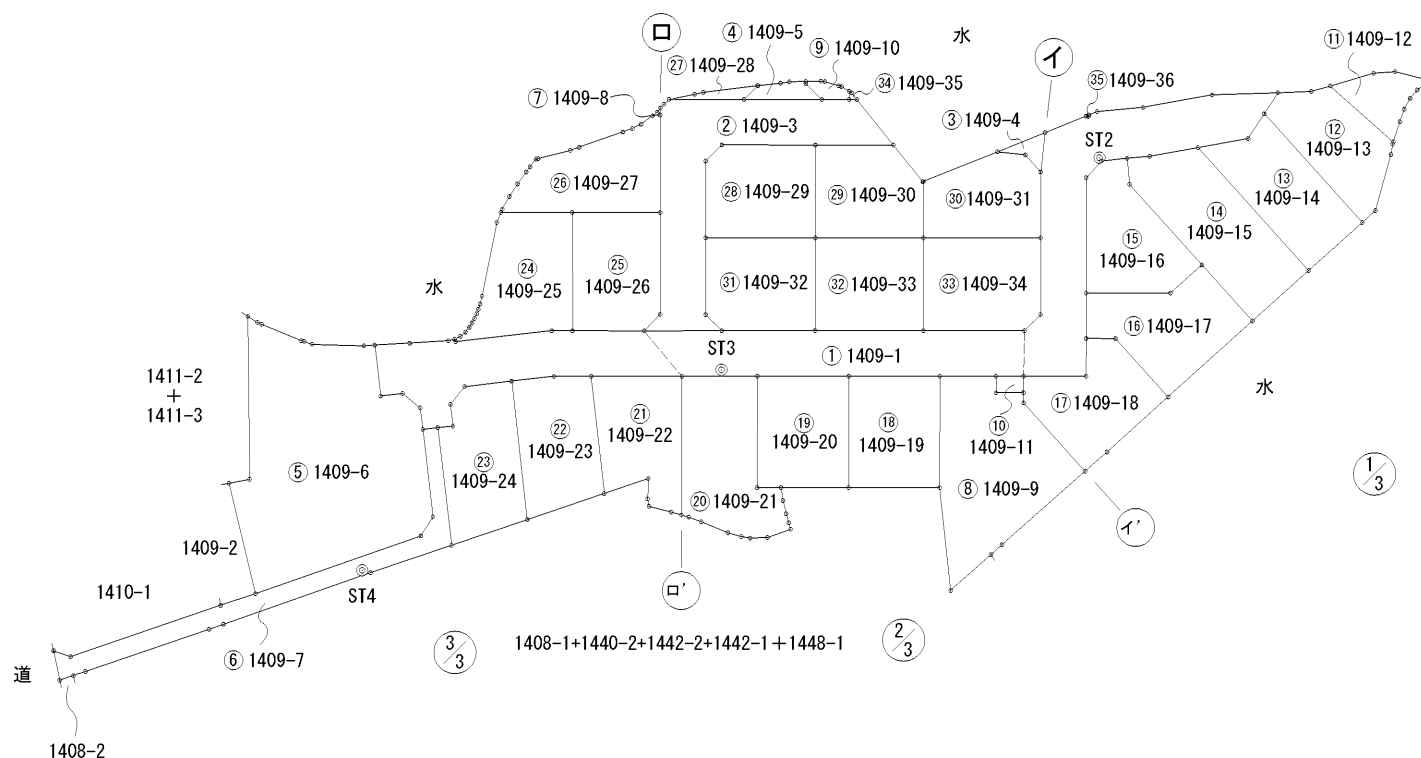


ST4 詳細図

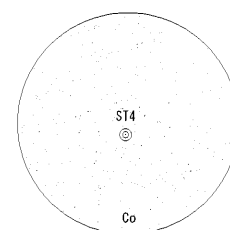

ST3 詳細図

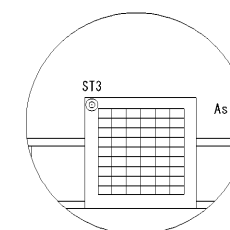

ST2 詳細図


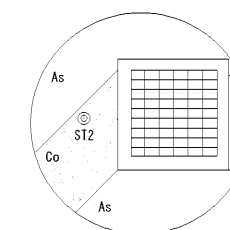


「平面直角座標系 II系（世界測地系）」
 (令和5年4月21日測量)
 (報告書No. 2300128)

1/12

作成者	熊本市東区御嶺二丁目18番20号 土地家屋調査士 梶野雄志 (令和5年4月26日作成)	縮尺	1/	申請人	株式会社熊本不動産ネット 代表取締役 横田健太	縮尺	1/1000
-----	---	----	----	-----	----------------------------	----	--------

地番	1409-1, 1409-3ないし1409-36	地積測量図
土地の所在	上益城郡御船町大字木倉字尾平	





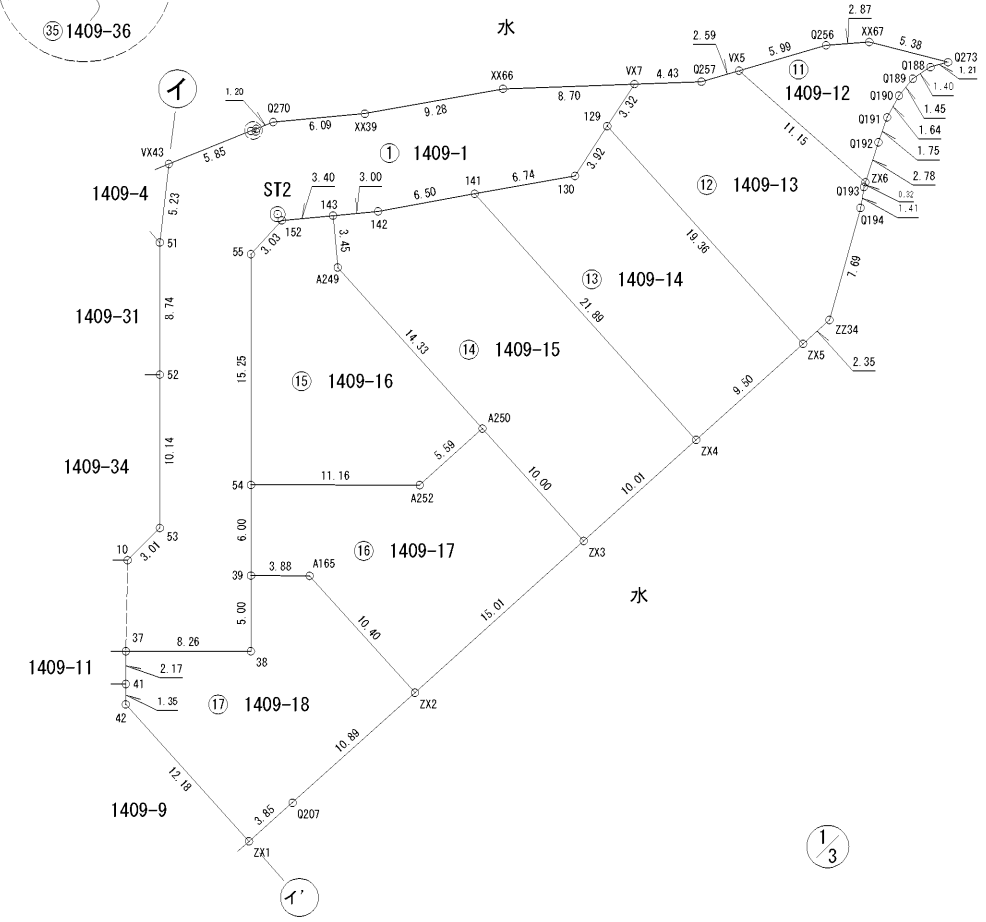
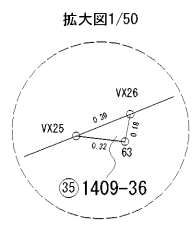


2/12

作成者	熊本市東区御嶺二丁目18番20号 土地家屋調査士 梶野雄志 (令和5年4月26日作成)	縮尺	1/	申請人	株式会社熊本不動産ネット 代表取締役 横田健太	縮尺	1/500
-----	---	----	----	-----	----------------------------	----	-------

地番	1409-1, 1409-3ないし1409-36
土地の所在	上益城郡御船町大字木倉字尾平




地積測量図

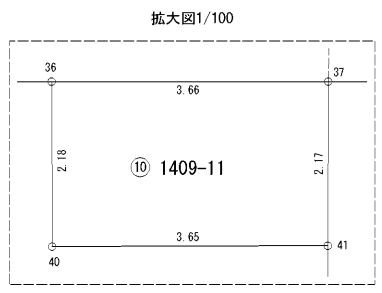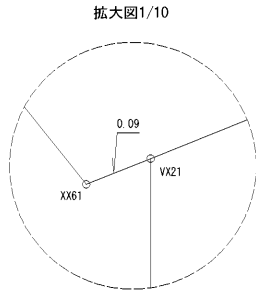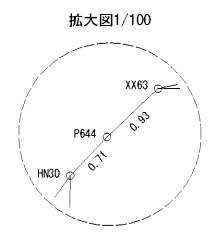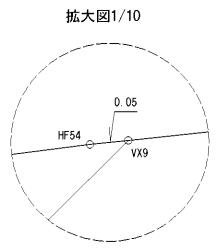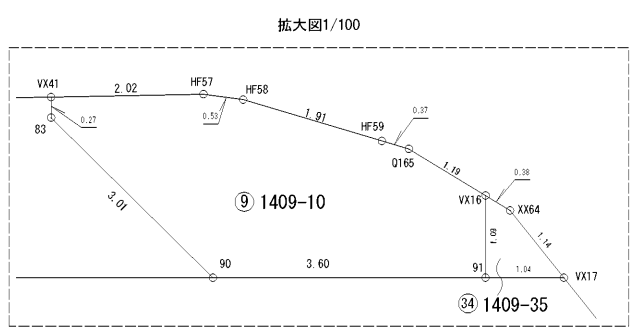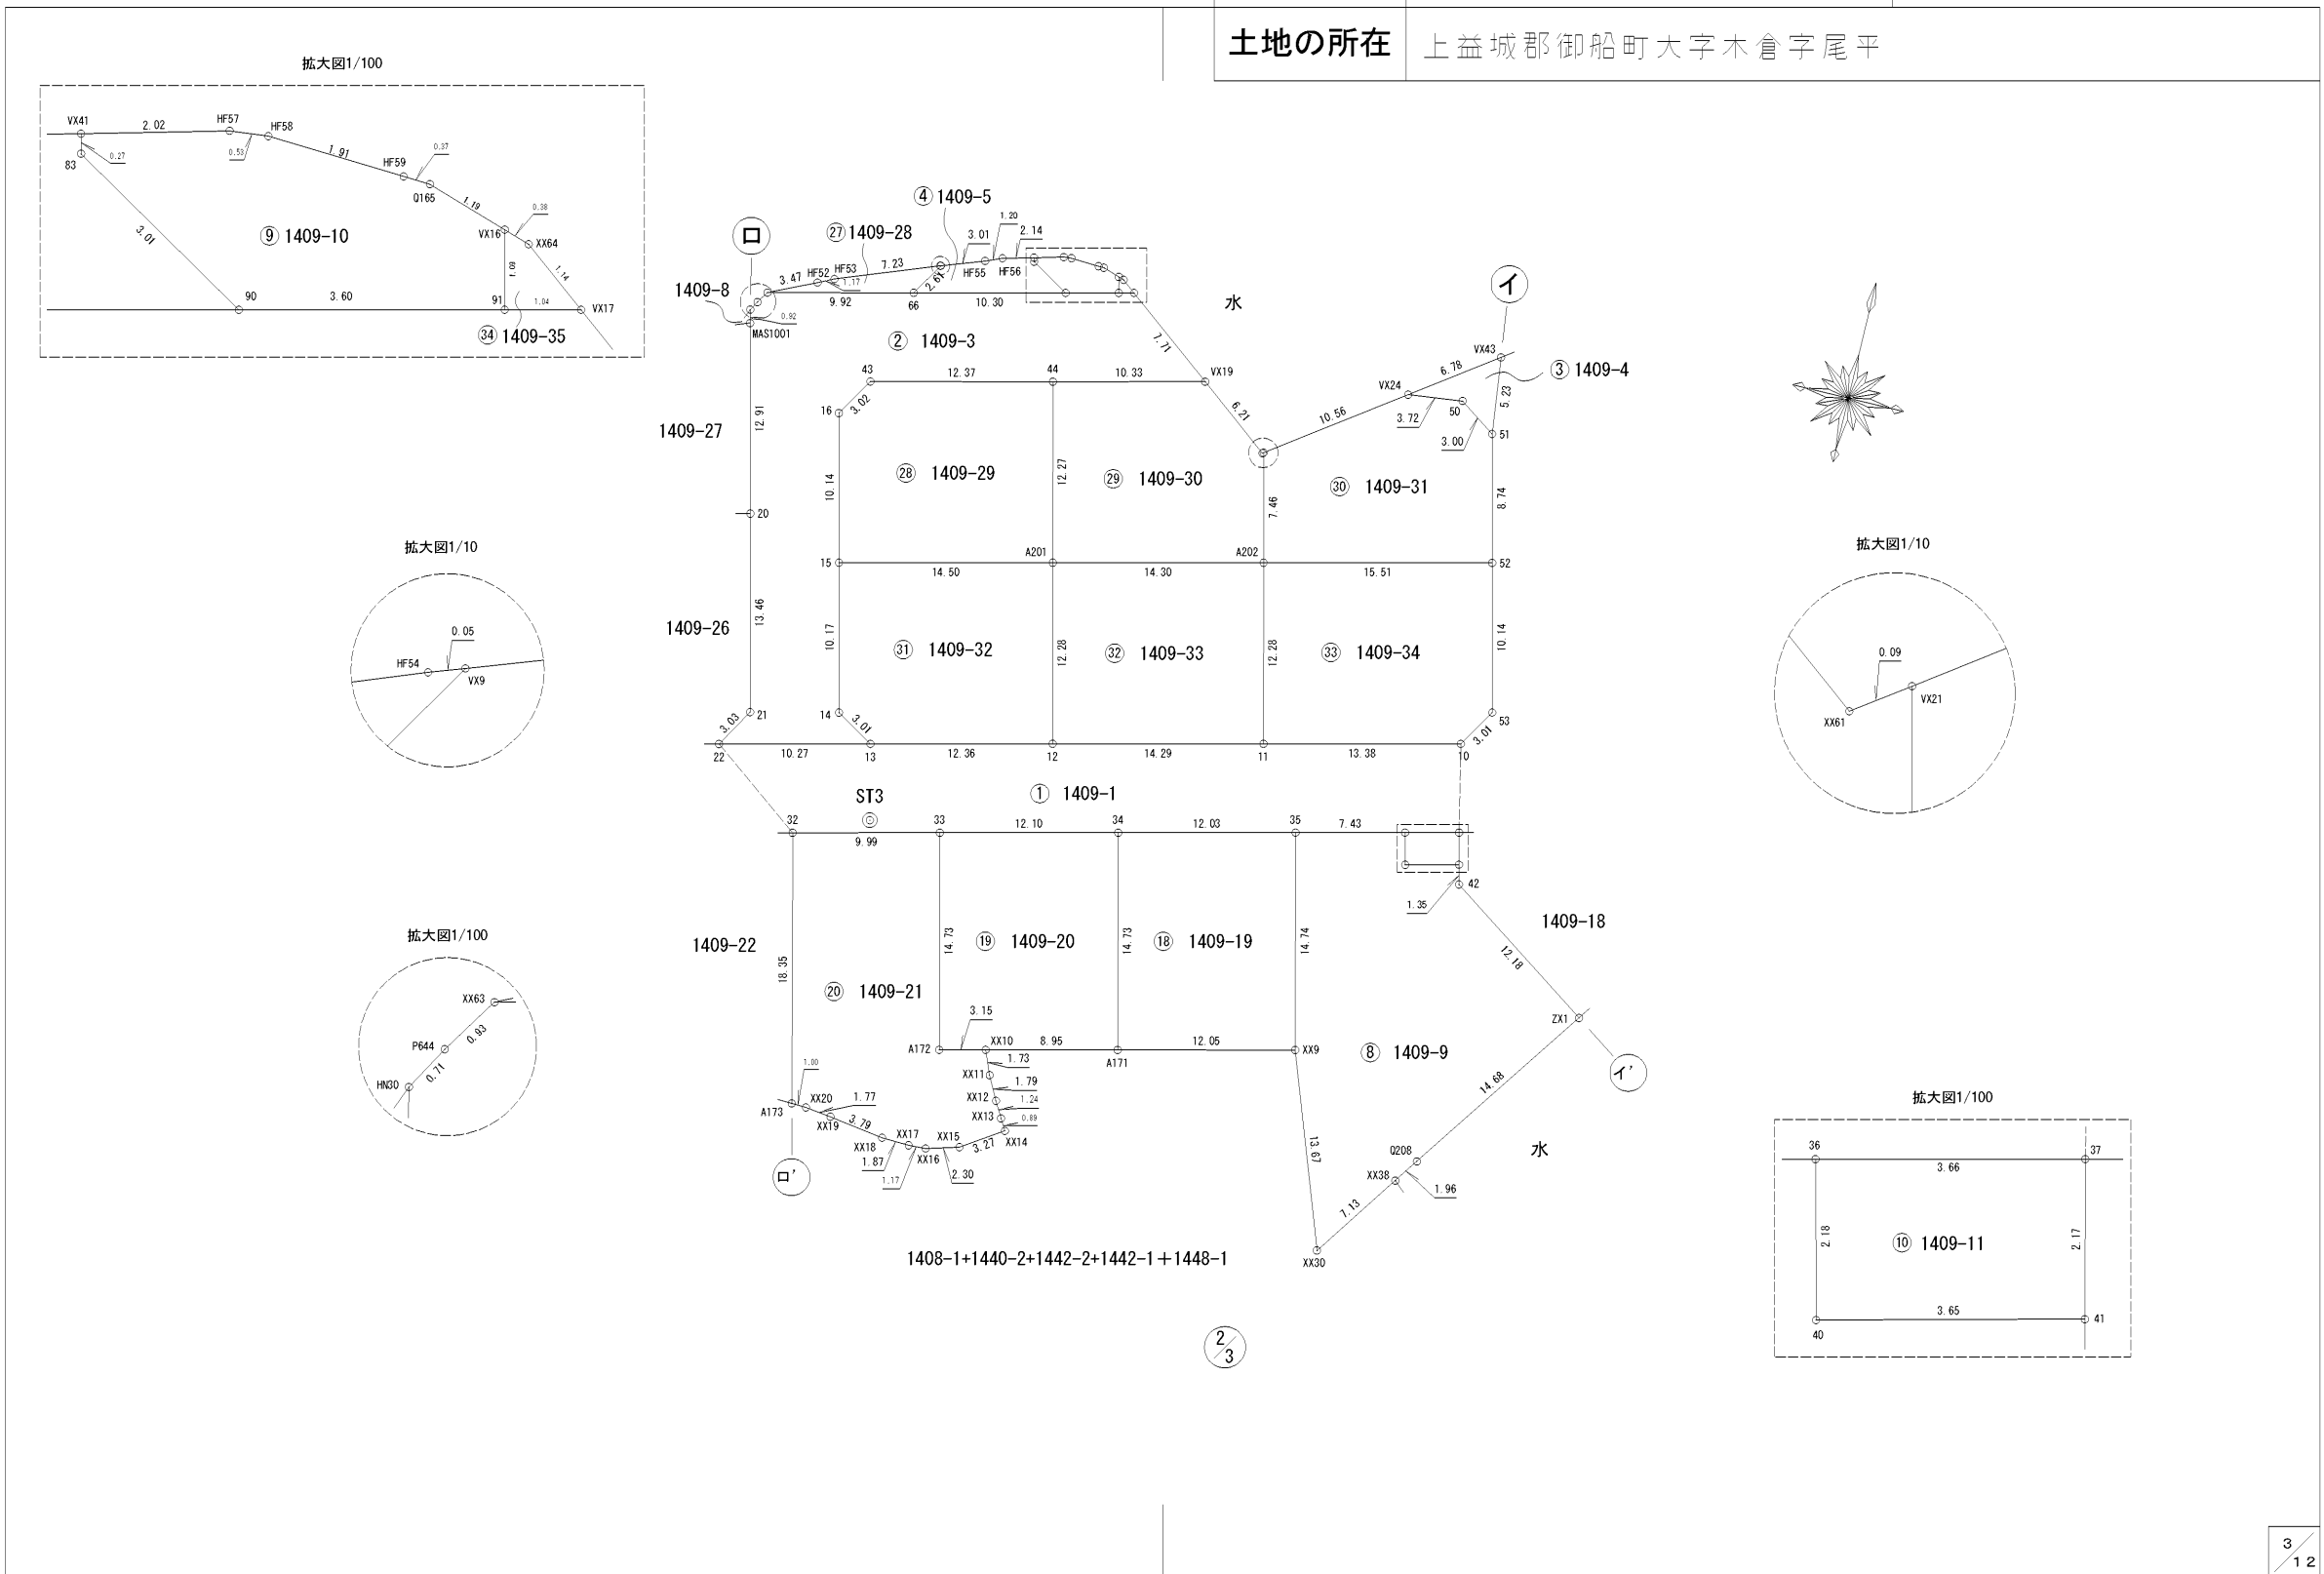

作成者	熊本市東区御嶺二丁目18番20号	縮尺	1/500	申請人	株式会社熊本不動産ネット 代表取締役 横田健太	縮尺	1/500
	土地家屋調査士 梶野雄志 (令和5年4月26日作成)						

地番	1409-1, 1409-3ないし1409-36
土地の所在	上益城郡御船町大字木倉字尾平

地積測量図

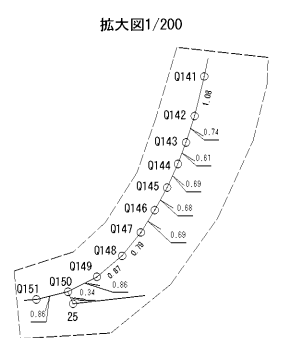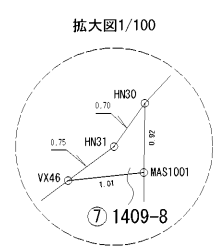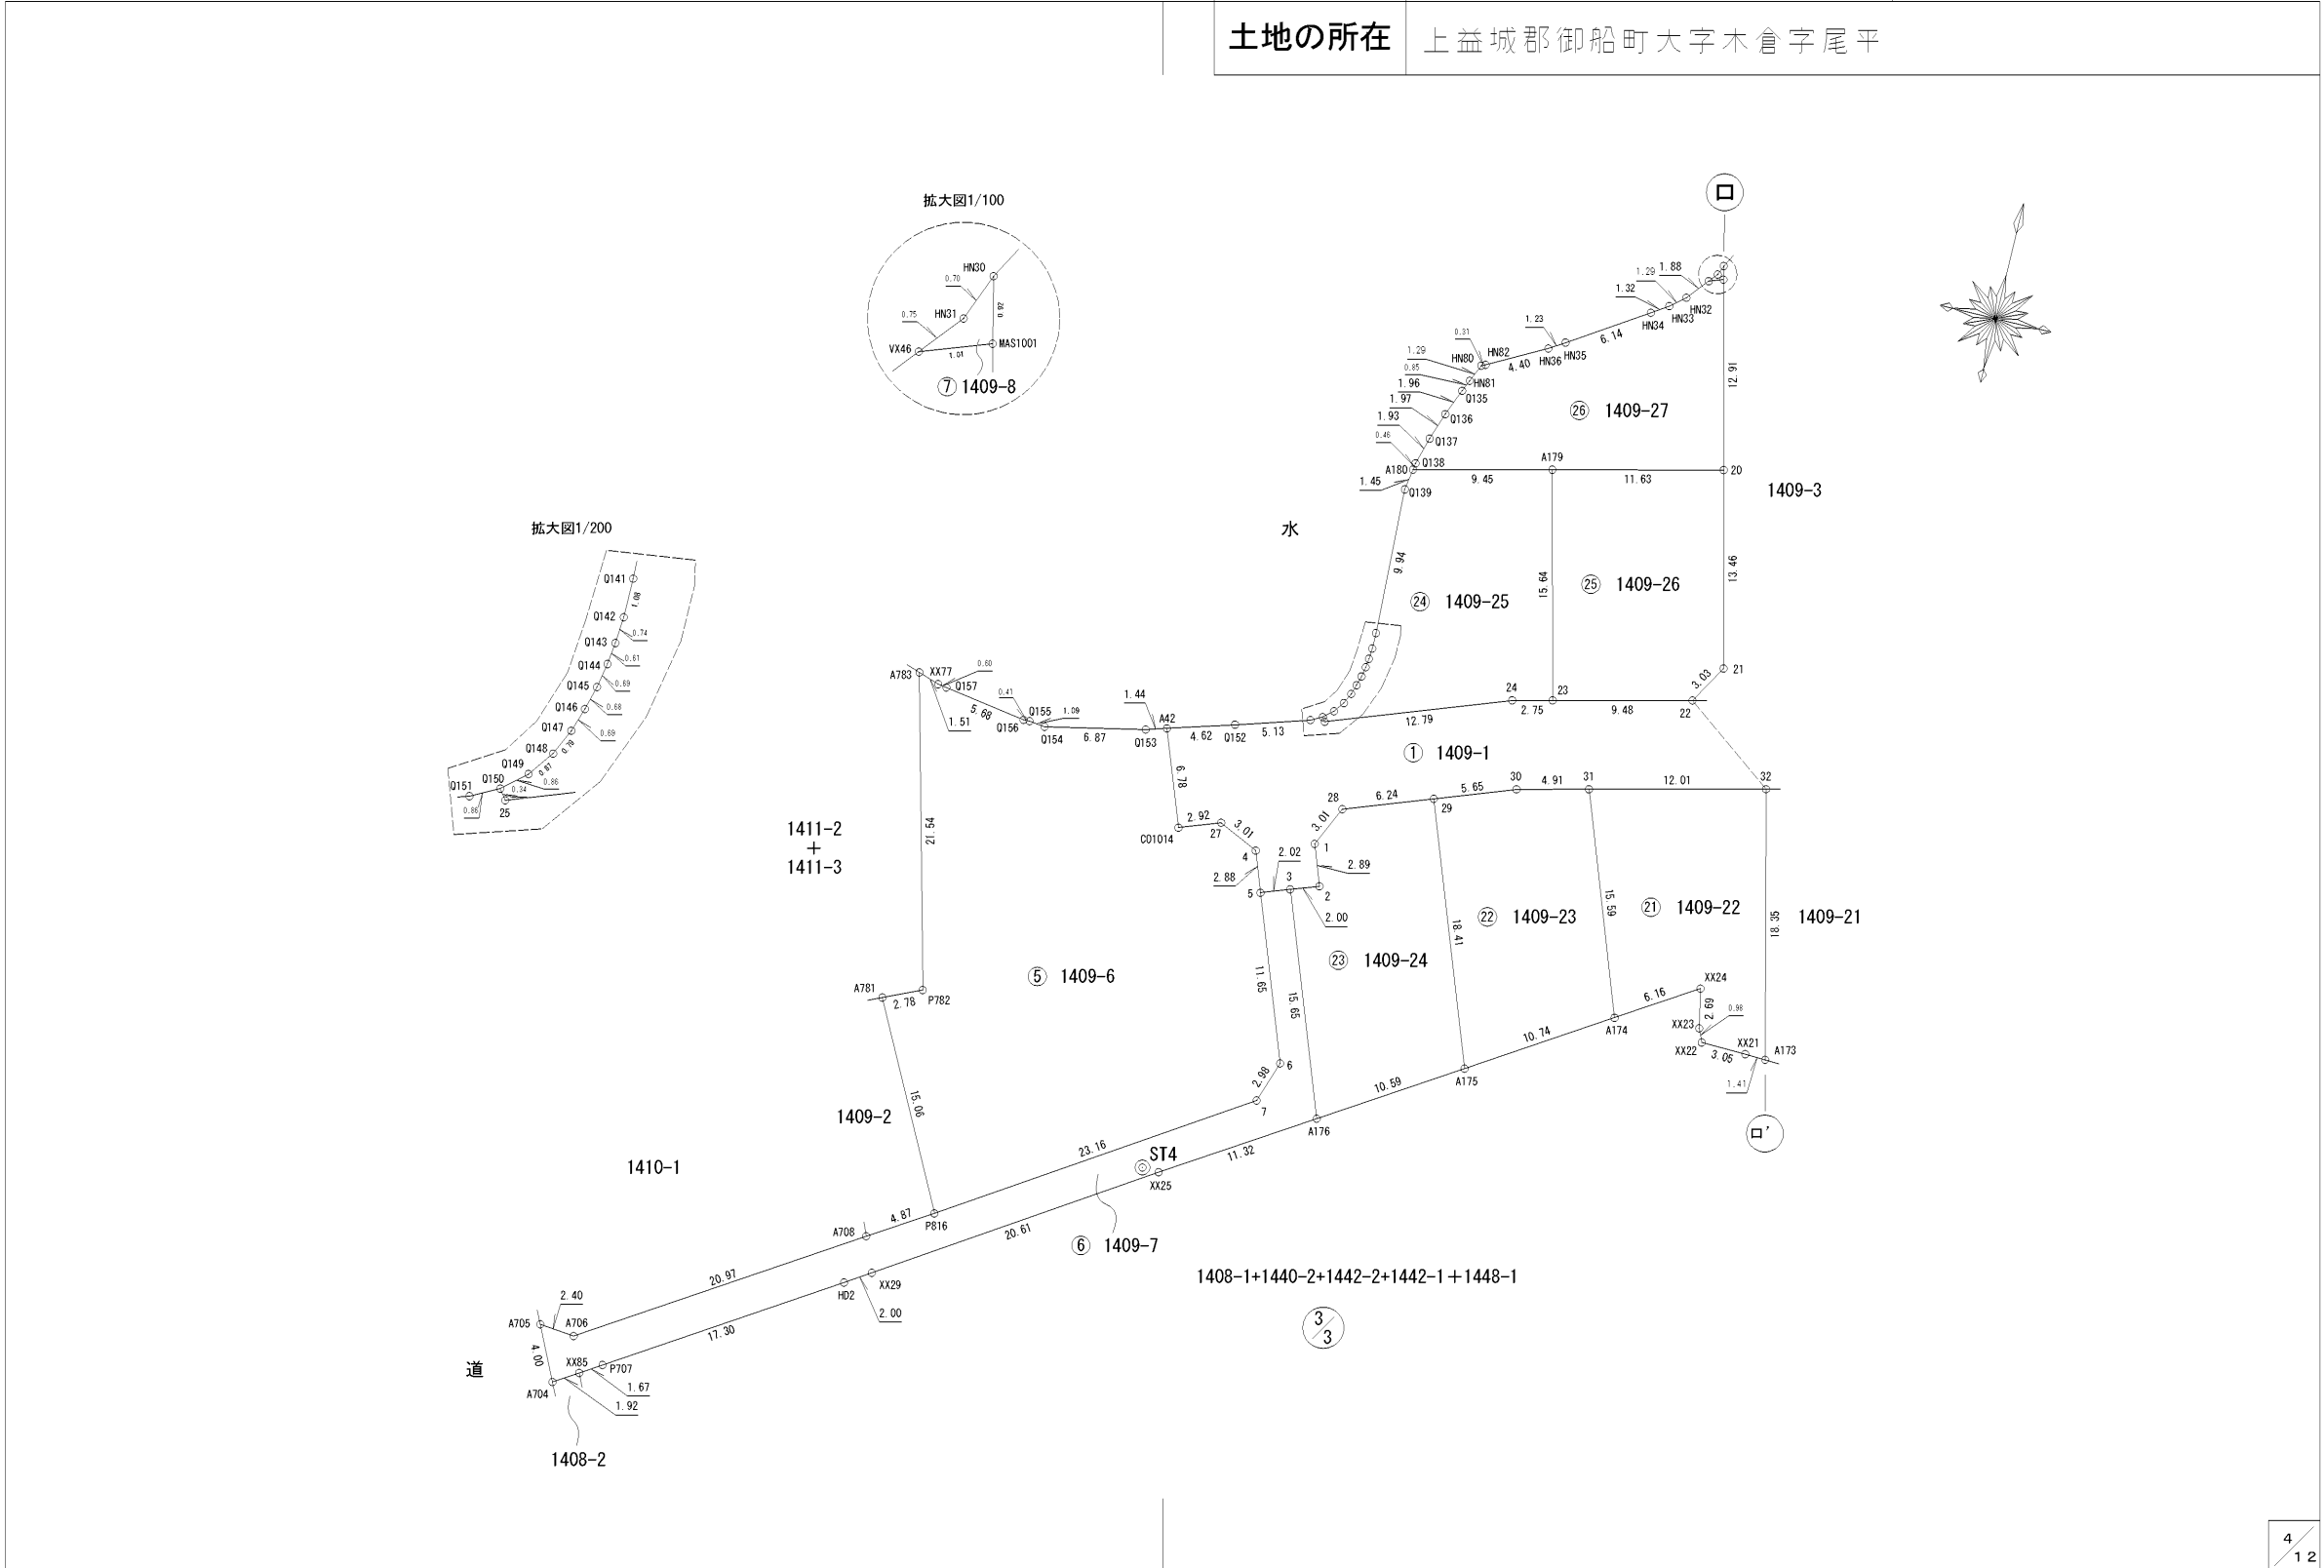

作成者	熊本市東区御嶺二丁目18番20号 土地家屋調査士 梶野雄志 (令和5年4月26日作成)	縮尺	1/500	申請人	株式会社熊本不動産ネット 代表取締役 横田健太	縮尺	1/500
-----	---	----	-------	-----	----------------------------	----	-------

地番	1409-1, 1409-3ないし1409-36	地積測量図
土地の所在	上益城郡御船町大字木倉字尾平	

求積表

地番	① 1409-1			
測点	標識	X _n	Y _n	(Y _{n+1} -Y _{n-1}) X _n
VX7	新・普・金	-31296.278	-18066.988	-227774.311284
129	新・普・金	-31299.407	-18068.093	75306.373242
130	新・普・金	-31303.105	-18069.394	233959.406770
141	新・普・金	-31305.800	-18075.567	379332.378600
142	新・普・金	-31308.423	-18081.511	274919.262363
143	新・普・金	-31309.388	-18084.348	189672.272504
152	新・普・金	-31310.490	-18087.569	146533.093200
55	新・普・金	-31313.140	-18089.028	-66039.412260
54	新・普・金	-31327.971	-18085.460	-155512.048044
39	新・普・金	-31333.803	-18084.064	-80089.200468
38	新・普・金	-31338.669	-18082.904	215516.026713
37	新・普・金	-31340.594	-18090.941	363394.187430
36	新・普・金	-31341.449	-18094.499	337954.844567
35	新・普・金	-31343.184	-18101.724	593013.041280
34	新・普・金	-31345.996	-18113.419	735314.374168
33	新・普・金	-31348.820	-18125.182	673247.258320
32	新・普・金	-31351.158	-18134.895	670538.567304
31	新・普・金	-31353.964	-18146.570	515772.707800
30	新・普・金	-31355.117	-18151.345	316122.289594
29	新・普・金	-31357.050	-18156.652	350352.319650
28	新・普・金	-31359.184	-18162.518	224061.369680
1	新・普・金	-31361.913	-18163.797	9094.954770
2	新・普・金	-31364.627	-18162.808	27945.882657
3	新・普・金	-31365.299	-18164.688	118654.926117
5	新・普・金	-31365.988	-18166.591	90490.875380
4	新・普・金	-31363.285	-18167.573	116138.244355
27	新・普・金	-31361.989	-18170.294	171267.821929
CO1014	新・普・金	-31362.995	-18173.034	159041.747645
A42	新・普・金	-31356.632	-18175.365	-65880.283832
Q152	新・普・金	-31355.312	-18170.933	-292639.126896
Q151	新・普・金	-31353.812	-18166.032	-177650.698792
Q150	新・普・金	-31353.419	-18165.267	-30350.109592
25	新・普・金	-31353.697	-18165.064	-383298.945825
24	新・普・金	-31349.321	-18153.042	-460615.573453
23	新・普・金	-31348.680	-18150.371	-372829.851240
22	新・普・金	-31346.473	-18141.149	-601977.667492
13	新・普・金	-31344.065	-18131.167	-689600.774065
12	新・普・金	-31341.173	-18119.148	-812300.521814
11	新・普・金	-31337.838	-18105.249	-843426.571932
10	新・普・金	-31334.718	-18092.234	-457236.205056
53	新・普・金	-31332.151	-18090.657	24783.731441
52	新・普・金	-31322.288	-18093.025	138319.223808
51	新・普・金	-31313.793	-18095.073	83795.710068
VX43	新・普・鉄	-31308.604	-18095.701	-129805.472184
VX25	新・普・金	-31305.216	-18090.927	-159531.380736
63	新・普・金	-31305.177	-18090.605	-9829.825578
VX26	新・普・鉄	-31304.993	-18090.613	-30334.538217
Q270	新・普・金	-31304.299	-18089.636	-211210.105353
XX39	新・普・金	-31302.345	-18083.866	-446527.951425
XX66	新・普・金	-31298.611	-18075.371	-528257.956458
		倍面積	1824.359359	
		面積	912.1796795	
		地積	912.17 m ²	
		坪数	275.93	

地番	② 1409-3			
測点	標識	X _n	Y _n	(Y _{n+1} -Y _{n-1}) X _n
VX19	新・普・金	-31314.885	-18114.825	123662.480865
44	新・普・金	-31317.300	-18124.866	691392.032100
43	新・普・金	-31320.176	-18136.902	426455.516416
16	新・普・金	-31322.753	-18138.482	-24744.974870
15	新・普・金	-31332.613	-18136.112	-148641.916072
14	新・普・金	-31342.500	-18133.738	-154988.662500
13	新・普・金	-31344.065	-18131.167	232290.865715
22	新・普・金	-31346.473	-18141.149	264407.499755
21	新・普・金	-31343.873	-18139.602	49680.038705
20	新・普・金	-31330.784	-18142.734	193028.960224
MAS1001	新・普・金	-31318.232	-18145.763	101157.889360
HN30	新・普・金	-31317.338	-18145.964	-4760.235376
P644	新・普・金	-31316.726	-18145.611	-26963.701086
XX63	新・普・金	-31315.948	-18145.103	-318201.347628
66	新・普・金	-31313.641	-18135.450	-616033.259393
90	新・普・金	-31311.241	-18125.430	-423484.534525
91	新・普・金	-31310.399	-18121.925	-141303.830687
VX17	新・普・金	-31310.157	-18120.917	-222302.114700
		倍面積	650.706303	
		面積	325.3531515	
		地積	325.35 m ²	
		坪数	98.41	

地番	③ 1409-4			
測点	標識	X _n	Y _n	(Y _{n+1} -Y _{n-1}) X _n
VX43	新・普・鉄	-31308.604	-18095.701	192798.383432
VX24	新・普・金	-31312.529	-18101.231	57615.053360
50	新・普・金	-31312.080	-18097.541	-192819.788640
51	新・普・金	-31313.793	-18095.073	-57617.379120
		倍面積	-23.730968	
		面積	11.8654840	
		地積	11.86 m ²	
		坪数	3.58	

※凡例 金・・・金属プレート 鉄・・・金属鉄 コ・・・コンクリート杭 プ・・・プラスチック杭
 新・・・新設 既・・・既設 普・・・普通 永・・・永久

5/12

作成者 熊本市東区御嶺二丁目18番20号
 土地家屋調査士 梶野雄志
 (令和5年4月26日作成) 縮尺 1/

申請人 株式会社熊本不動産ネット
 代表取締役 横田健太 縮尺 1/

地番	1409-1, 1409-3ないし1409-36	地積測量図
土地の所在	上益城郡御船町大字木倉字尾平	

地番	④ 1409-5			
測点	標識	X _n	Y _n	(Y _{n+1} -Y _{n-1}) X _n
VX9	新・普・金	-31311.420	-18134.084	131633.209680
66	新・普・金	-31313.641	-18135.450	-270988.249214
90	新・普・金	-31311.241	-18125.430	-233080.878004
83	新・普・金	-31309.682	-18128.006	82657.560480
VX41	新・普・金	-31309.418	-18128.070	66814.298012
HF56	新・普・鉄	-31309.957	-18130.140	99440.423432
HF55	新・普・鉄	-31310.410	-18131.246	123488.257040
	倍面積			-35.378574
	面積			17.6892870
	地積			17.68 m ²
	坪数			5.35

地番	⑤ 1409-6			
測点	標識	X _n	Y _n	(Y _{n+1} -Y _{n-1}) X _n
A42	新・普・金	-31356.632	-18175.365	-116301.748088
CO1014	新・普・金	-31362.995	-18173.034	-159041.747645
27	新・普・金	-31361.989	-18170.294	-171267.821929
4	新・普・金	-31363.285	-18167.573	-116138.244355
5	新・普・金	-31365.988	-18166.591	-156108.522276
6	新・普・金	-31376.928	-18162.596	-95072.091840
7	新・普・金	-31379.744	-18163.561	641025.410432
P816	新・普・金	-31392.296	-18183.024	825931.307760
A781	新・普・金	-31378.887	-18189.871	135117.487422
P782	新・普・金	-31377.750	-18187.330	84970.947000
A783	既・普・金	-31356.857	-18192.579	119783.193740
XX77	新・普・金	-31357.339	-18191.150	-63341.824780
Q157	新・普・金	-31357.429	-18190.559	-194353.344942
Q156	新・普・金	-31358.342	-18184.952	-188683.143814
Q155	新・普・金	-31358.330	-18184.542	-46692.553370
Q154	新・普・金	-31358.466	-18183.463	-244564.676334
Q153	新・普・金	-31357.042	-18176.743	-253929.326116
	倍面積			1333.300865
	面積			666.6504325
	地積			666.65 m ²
	坪数			201.66

地番	⑥ 1409-7			
測点	標識	X _n	Y _n	(Y _{n+1} -Y _{n-1}) X _n
3	新・普・金	-31365.299	-18164.688	-228308.011421
A176	新・普・金	-31379.996	-18159.312	131795.983200
XX25	新・普・金	-31386.030	-18168.888	844315.593030
XX29	新・普・鉄	-31397.201	-18186.213	596641.010603
HD2	新・普・鉄	-31398.284	-18187.891	511792.029200
P707	既・普・鉄	-31407.539	-18202.513	503525.665248
XX85	新・普・鉄	-31408.431	-18203.923	95167.545930
A704	既・普・鉄	-31409.459	-18205.543	104750.545765
A705	新・普・金	-31405.844	-18207.258	-21073.321324
A706	新・普・鉄	-31406.095	-18204.872	-631136.885120
A708	新・普・鉄	-31394.873	-18187.162	-685915.185304
P816	新・普・金	-31392.296	-18183.024	-740889.577896
7	新・普・金	-31379.744	-18163.561	-641025.410432
6	新・普・金	-31376.928	-18162.596	95072.091840
5	新・普・金	-31365.988	-18166.591	65617.646896
	倍面積			329.720215
	面積			164.8601075
	地積			164.86 m ²
	坪数			49.87

地番	⑦ 1409-8			
測点	標識	X _n	Y _n	(Y _{n+1} -Y _{n-1}) X _n
HN30	新・普・金	-31317.338	-18145.964	14531.244832
HN31	新・普・鉄	-31317.991	-18146.227	23425.857268
VX46	新・普・金	-31318.569	-18146.712	-14531.816016
MAS1001	新・普・金	-31318.232	-18145.763	-23426.037536
	倍面積			-0.751452
	面積			0.3757260
	地積			0.37 m ²
	坪数			0.11

※凡例 金・・・金属プレート 鉄・・・金属鉄 コ・・・コンクリート杭 プ・・・プラスチック杭
 新・・・新設 既・・・既設 普・・・普通 永・・・永久

6/12

作成者	熊本市東区御禰二丁目18番20号 土地家屋調査士 梶野雄志 (令和5年4月26日作成)	縮尺	1/	申請人	株式会社熊本不動産ネット 代表取締役 横田健太	縮尺	1/
-----	---	----	----	-----	----------------------------	----	----

地番	1409-1, 1409-3ないし1409-36	地積測量図
土地の所在	上益城郡御船町大字木倉字尾平	

地番	㊸ 1409-9			
測点	標識	X _n	Y _n	(Y _{n+1} -Y _{n-1}) X _n
36	新・普・金	-31341.449	-18094.499	-242645.498158
40	新・普・金	-31343.569	-18093.982	-127254.890140
41	新・普・金	-31342.706	-18090.439	-120826.131630
42	新・普・金	-31344.015	-18090.127	-324253.835175
ZX1	新・普・金	-31350.918	-18080.094	-50474.977980
Q208	新・普・金	-31362.940	-18088.517	299233.810540
XX38	新・普・金	-31364.546	-18089.635	162750.629194
XX30	新・普・鉄	-31370.396	-18093.706	271918.592528
XX9	新・普・金	-31357.521	-18098.303	251424.603378
35	新・普・金	-31343.184	-18101.724	-119229.471936
	倍面積	642.830621		
	面積	321.4153105		
	地積	321.41 m ²		
	坪数	97.22		

地番	㊹ 1409-12			
測点	標識	X _n	Y _n	(Y _{n+1} -Y _{n-1}) X _n
VX5	新・普・ブ	-31293.801	-18060.465	-145297.118043
ZX6	新・普・金	-31299.028	-18050.620	-315056.015848
Q192	新・普・金	-31296.257	-18050.399	-12424.614029
Q191	新・普・金	-31294.520	-18050.223	-18620.239400
Q190	新・普・鉄	-31292.939	-18049.804	-32888.878889
Q189	新・普・鉄	-31291.639	-18049.172	-49878.872566
Q188	新・普・金	-31290.620	-18048.210	-63144.471160
Q273	新・普・金	-31290.034	-18047.154	135235.526948
XX67	新・普・ブ	-31289.951	-18052.532	253730.212659
Q256	新・普・ブ	-31290.824	-18055.263	248230.106792
	倍面積	-114.363536		
	面積	57.1817680		
	地積	57.18 m ²		
	坪数	17.29		

地番	㊺ 1409-10			
測点	標識	X _n	Y _n	(Y _{n+1} -Y _{n-1}) X _n
VX41	新・普・金	-31309.418	-18128.070	59080.871766
83	新・普・金	-31309.682	-18128.006	-82657.560480
90	新・普・金	-31311.241	-18125.430	-190403.656521
91	新・普・金	-31310.399	-18121.925	-101852.727947
VX16	新・普・金	-31309.342	-18122.177	43300.819986
Q165	新・普・金	-31308.979	-18123.308	47057.395437
HF59	新・普・金	-31308.962	-18123.680	71509.669208
HF58	新・普・金	-31308.858	-18125.592	76362.304662
HF57	新・普・金	-31308.910	-18126.119	77583.478980
	倍面積	-19.404909		
	面積	9.7024545		
	地積	9.70 m ²		
	坪数	2.93		

地番	㊻ 1409-13			
測点	標識	X _n	Y _n	(Y _{n+1} -Y _{n-1}) X _n
VX7	新・普・金	-31296.278	-18066.988	168280.086806
129	新・普・金	-31299.407	-18068.093	-464764.894543
ZX5	新・普・金	-31310.374	-18052.139	-541293.745712
ZZ34	新・普・金	-31308.437	-18050.805	-50062.190763
Q194	新・普・金	-31300.750	-18050.540	-5008.120000
Q193	新・普・金	-31299.348	-18050.645	2503.947840
ZX6	新・普・金	-31299.028	-18050.620	307356.454960
VX5	新・普・鉄	-31293.801	-18060.465	378529.816896
Q257	新・普・鉄	-31295.089	-18062.716	204137.865547
	倍面積	-320.778969		
	面積	160.3894845		
	地積	160.38 m ²		
	坪数	48.51		

地番	㊼ 1409-11			
測点	標識	X _n	Y _n	(Y _{n+1} -Y _{n-1}) X _n
37	新・普・金	-31340.594	-18090.941	-127242.811640
41	新・普・金	-31342.706	-18090.439	95313.168946
40	新・普・金	-31343.569	-18093.982	127254.890140
36	新・普・金	-31341.449	-18094.499	-95309.346409
	倍面積	15.901037		
	面積	7.9505185		
	地積	7.95 m ²		
	坪数	2.40		

地番	㊽ 1409-14			
測点	標識	X _n	Y _n	(Y _{n+1} -Y _{n-1}) X _n
129	新・普・金	-31299.407	-18068.093	-540071.267785
ZX5	新・普・金	-31310.374	-18052.139	-330919.342806
ZX4	新・普・金	-31318.196	-18057.524	733722.695888
141	新・普・金	-31305.800	-18075.567	371599.846000
130	新・普・金	-31303.105	-18069.394	-233959.406770
	倍面積	372.524527		
	面積	186.2622635		
	地積	186.26 m ²		
	坪数	56.34		

※凡例 金・・・金属プレート 鉄・・・金属鉄 コ・・・コンクリート杭 プ・・・プラスチック杭
 新・・・新設 既・・・既設 普・・・普通 永・・・永久

作成者	熊本市東区御嶺二丁目18番20号 土地家屋調査士 梶野雄志 (令和5年4月26日作成)	縮尺	1/	申請人	株式会社熊本不動産ネット 代表取締役 横田健太	縮尺	1/
-----	---	----	----	-----	----------------------------	----	----

地番	1409-1, 1409-3ないし1409-36	地積測量図
土地の所在	上益城郡御船町大字木倉字尾平	

地番	㊦ 1409-15			
測点	標識	Xn	Yn	(Yn+1-Yn-1) Xn
141	新・普・金	-31305.800	-18075.567	-750932.224600
ZX4	新・普・金	-31318.196	-18057.524	-387343.448128
ZX3	新・普・金	-31326.437	-18063.199	436064.003040
A250	新・普・ブ	-31320.778	-18071.444	627793.674232
A249	新・普・ブ	-31312.654	-18083.243	404058.487216
143	新・普・金	-31309.388	-18084.348	-54227.860016
142	新・普・金	-31308.423	-18081.511	-274919.262363
		倍面積	493.369381	
		面積	246.6846905	
		地積	246.68 m ²	
		坪数	74.62	

地番	㊦ 1409-18			
測点	標識	Xn	Yn	(Yn+1-Yn-1) Xn
39	新・普・金	-31333.803	-18084.064	-82000.562451
A165	新・普・ブ	-31332.910	-18080.287	-387118.103050
ZX2	新・普・金	-31338.796	-18071.709	-75213.110400
Q207	新・普・金	-31347.769	-18077.887	262851.043065
ZX1	新・普・金	-31350.918	-18080.094	383735.236320
42	新・普・金	-31344.015	-18090.127	324253.835175
41	新・普・金	-31342.706	-18090.439	25512.962684
37	新・普・金	-31340.594	-18090.941	-236151.375790
38	新・普・金	-31338.669	-18082.904	-215516.026713
		倍面積	353.898840	
		面積	176.9494200	
		地積	176.94 m ²	
		坪数	53.52	

地番	㊦ 1409-16			
測点	標識	Xn	Yn	(Yn+1-Yn-1) Xn
143	新・普・金	-31309.388	-18084.348	-135444.412488
A249	新・普・ブ	-31312.654	-18083.243	-404058.487216
A250	新・普・ブ	-31320.778	-18071.444	-270392.276474
A252	新・普・ブ	-31325.379	-18074.610	439056.512064
54	新・普・金	-31327.971	-18085.460	451686.685878
55	新・普・金	-31313.140	-18089.028	66039.412260
152	新・普・金	-31310.490	-18087.569	-146533.093200
		倍面積	354.340824	
		面積	177.1704120	
		地積	177.17 m ²	
		坪数	53.59	

地番	㊦ 1409-19			
測点	標識	Xn	Yn	(Yn+1-Yn-1) Xn
35	新・普・金	-31343.184	-18101.724	-473783.569344
XX9	新・普・金	-31357.521	-18098.303	260173.351737
A171	新・普・金	-31360.329	-18110.021	474042.733164
34	新・普・金	-31345.996	-18113.419	-260077.728812
		倍面積	354.786745	
		面積	177.3933725	
		地積	177.39 m ²	
		坪数	53.66	

地番	㊦ 1409-17			
測点	標識	Xn	Yn	(Yn+1-Yn-1) Xn
54	新・普・金	-31327.971	-18085.460	-296174.637834
A252	新・普・ブ	-31325.379	-18074.610	-439056.512064
A250	新・普・ブ	-31320.778	-18071.444	-357401.397758
ZX3	新・普・金	-31326.437	-18063.199	8301.505805
ZX2	新・普・金	-31338.796	-18071.709	535517.346048
A165	新・普・ブ	-31332.910	-18080.287	387118.103050
39	新・普・金	-31333.803	-18084.064	162089.762919
		倍面積	394.170166	
		面積	197.0850830	
		地積	197.08 m ²	
		坪数	59.61	

地番	㊦ 1409-20			
測点	標識	Xn	Yn	(Yn+1-Yn-1) Xn
34	新・普・金	-31345.996	-18113.419	-475236.645356
A171	新・普・金	-31360.329	-18110.021	166241.104029
XX10	新・普・金	-31362.414	-18118.720	369041.525538
A172	新・普・ブ	-31363.149	-18121.788	202668.668838
33	新・普・金	-31348.820	-18125.182	-262358.274580
		倍面積	356.378469	
		面積	178.1892345	
		地積	178.18 m ²	
		坪数	53.90	

※凡例 金・・・金属プレート 鉄・・・金属鉄 コ・・・コンクリート杭 プ・・・プラスチック杭
 新・・・新設 既・・・既設 普・・・普通 永・・・永久

作成者	熊本市東区御嶺二丁目18番20号 土地家屋調査士 梶野雄志 (令和5年4月26日作成)	縮尺	1/
-----	---	----	----

申請人	株式会社熊本不動産ネット 代表取締役 横田健太	縮尺	1/
-----	----------------------------	----	----

地番	1409-1, 1409-3ないし1409-36	地積測量図
土地の所在	上益城郡御船町大字木倉字尾平	

地番	㊸ 1409-21			
測点	標識	X _n	Y _n	(Y _{n+1} -Y _{n-1}) X _n
33	新・普・金	-31348.820	-18125.182	-410888.983740
A172	新・普・ブ	-31363.149	-18121.788	-202668.668838
XX10	新・普・金	-31362.414	-18118.720	-116762.267322
XX11	新・普・鉄	-31364.020	-18118.065	-46481.477640
XX12	新・普・鉄	-31365.607	-18117.238	-45072.377259
XX13	新・普・鉄	-31366.690	-18116.628	-33436.891540
XX14	新・普・鉄	-31367.453	-18116.172	71549.160293
XX15	新・普・鉄	-31369.243	-18118.909	155403.229822
XX16	新・普・鉄	-31369.862	-18121.126	106186.982870
XX17	新・普・鉄	-31369.926	-18122.294	95333.205114
XX18	新・普・鉄	-31369.847	-18124.165	176110.321058
XX19	新・普・鉄	-31369.274	-18127.908	172499.637726
XX20	新・普・鉄	-31369.055	-18129.664	86515.853690
A173	新・普・金	-31369.014	-18130.666	164091.312234
32	新・普・金	-31351.158	-18134.895	-171929.750472
		倍面積	449.285996	
		面積	224.6429980	
		地積	224.64 m ²	
		坪数	67.95	

地番	㊸ 1409-22			
測点	標識	X _n	Y _n	(Y _{n+1} -Y _{n-1}) X _n
32	新・普・金	-31351.158	-18134.895	-498608.816832
A173	新・普・金	-31369.014	-18130.666	-88554.726522
XX21	新・普・鉄	-31368.957	-18132.072	139842.810306
XX22	新・普・鉄	-31368.878	-18135.124	108097.153588
XX23	新・普・鉄	-31367.976	-18135.518	29234.953632
XX24	新・普・鉄	-31365.344	-18136.056	180287.997312
A174	新・普・金	-31368.627	-18141.266	329809.744278
31	新・普・金	-31353.964	-18146.570	-199756.104644
		倍面積	353.011118	
		面積	176.5055590	
		地積	176.50 m ²	
		坪数	53.39	

地番	㊸ 1409-23			
測点	標識	X _n	Y _n	(Y _{n+1} -Y _{n-1}) X _n
31	新・普・金	-31353.964	-18146.570	-316016.603156
A174	新・普・金	-31368.627	-18141.266	118698.884568
A175	新・普・金	-31374.352	-18150.354	482725.779872
29	新・普・金	-31357.050	-18156.652	31074.836550
30	新・普・金	-31355.117	-18151.345	-316122.289594
		倍面積	360.608240	
		面積	180.3041200	
		地積	180.30 m ²	
		坪数	54.54	

地番	㊸ 1409-24			
測点	標識	X _n	Y _n	(Y _{n+1} -Y _{n-1}) X _n
29	新・普・金	-31357.050	-18156.652	-381427.156200
A175	新・普・金	-31374.352	-18150.354	83455.776320
A176	新・普・金	-31379.996	-18159.312	449800.862664
3	新・普・金	-31365.299	-18164.688	109653.085304
2	新・普・金	-31364.627	-18162.808	-27945.882657
1	新・普・金	-31361.913	-18163.797	-9094.954770
28	新・普・金	-31359.184	-18162.518	-224061.369680
		倍面積	380.360981	
		面積	190.1804905	
		地積	190.18 m ²	
		坪数	57.52	

地番	㊸ 1409-25			
測点	標識	X _n	Y _n	(Y _{n+1} -Y _{n-1}) X _n
25	新・普・金	-31353.697	-18165.064	383298.945825
Q150	新・普・金	-31353.419	-18165.267	-14077.685131
Q149	新・普・金	-31352.855	-18164.615	-36745.546060
Q148	新・普・金	-31352.162	-18164.095	-26774.746348
Q147	新・普・金	-31351.444	-18163.761	-17400.051420
Q146	新・普・金	-31350.786	-18163.540	-12540.314400
Q145	新・普・金	-31350.130	-18163.361	-9812.590690
Q144	新・普・金	-31349.454	-18163.227	-6583.385340
Q143	新・普・金	-31348.851	-18163.151	-4200.746034
Q142	新・普・金	-31348.118	-18163.093	-1880.887080
Q141	新・普・金	-31347.040	-18163.091	11504.363680
Q139	新・普・金	-31337.111	-18163.460	4575.218206
A180	新・普・金	-31335.680	-18163.237	-295056.762880
A179	新・普・ブ	-31333.476	-18154.044	-403136.502216
23	新・普・金	-31348.680	-18150.371	-31411.377360
24	新・普・金	-31349.321	-18153.042	460615.573453
		倍面積	373.506205	
		面積	186.7531025	
		地積	186.75 m ²	
		坪数	56.49	

地番	㊸ 1409-26			
測点	標識	X _n	Y _n	(Y _{n+1} -Y _{n-1}) X _n
23	新・普・金	-31348.680	-18150.371	404241.228600
A179	新・普・ブ	-31333.476	-18154.044	-239293.756212
20	新・普・金	-31330.784	-18142.734	-452479.182528
21	新・普・金	-31343.873	-18139.602	-49680.038705
22	新・普・金	-31346.473	-18141.149	337570.167737
		倍面積	358.418892	
		面積	179.2094460	
		地積	179.20 m ²	
		坪数	54.21	

※凡例 金・・・金属プレート 鉄・・・金属鉄 コ・・・コンクリート杭 プ・・・プラスチック杭
 新・・・新設 既・・・既設 普・・・普通 永・・・永久

作成者	熊本市東区御嶺二丁目18番20号 土地家屋調査士 梶野雄志 (令和5年4月26日作成)	縮尺	1/
-----	---	----	----

申請人	株式会社熊本不動産ネット 代表取締役 横田健太	縮尺	1/
-----	----------------------------	----	----

地番 1409-1, 1409-3ないし1409-36 地積測量図
 土地の所在 上益城郡御船町大字木倉字尾平

地番	㊦ 1409-27			
測点	標識	Xn	Yn	(Yn+1-Yn-1) Xn
20	新・普・金	-31330.784	-18142.734	259450.222304
A179	新・普・ブ	-31333.476	-18154.044	642430.258428
A180	新・普・金	-31335.680	-18163.237	285844.072960
Q138	新・普・金	-31335.227	-18163.166	-19145.823697
Q137	新・普・金	-31333.369	-18162.626	-37036.042158
Q136	新・普・金	-31331.508	-18161.984	-43425.470088
Q135	新・普・ブ	-31329.700	-18161.240	-34149.373000
HN81	新・普・ブ	-31328.920	-18160.894	-27005.529040
HN80	新・普・金	-31327.738	-18160.378	-24905.551710
HN82	新・普・鉄	-31327.614	-18160.099	-130291.546626
HN36	新・普・金	-31325.546	-18156.219	-153965.058590
HN35	新・普・金	-31324.888	-18155.184	-194057.681160
HN34	新・普・金	-31321.562	-18150.024	-196198.264368
HN33	新・普・金	-31320.833	-18148.920	-65773.749300
HN32	新・普・金	-31320.011	-18147.924	-69154.584288
VX46	新・普・金	-31318.569	-18146.712	-67679.427609
MAS1001	新・普・金	-31318.232	-18145.763	-124583.926896
		倍面積	352.525162	
		面積	176.2625810	
		地積	176.26 m ²	
		坪数	53.31	

地番	㊦ 1409-28			
測点	標識	Xn	Yn	(Yn+1-Yn-1) Xn
XX63	新・普・金	-31315.948	-18145.103	-203741.557688
66	新・普・金	-31313.641	-18135.450	-345045.010179
VX9	新・普・金	-31311.420	-18134.084	-41268.451560
HF54	新・普・ブ	-31311.437	-18134.132	213262.197407
HF53	新・普・ブ	-31313.986	-18140.895	245000.626464
HF52	新・普・ブ	-31314.486	-18141.956	131771.357088
		倍面積	-20.838468	
		面積	10.4192340	
		地積	10.41 m ²	
		坪数	3.15	

地番	㊦ 1409-29			
測点	標識	Xn	Yn	(Yn+1-Yn-1) Xn
16	新・普・金	-31322.753	-18138.482	-24744.974870
15	新・普・金	-31332.613	-18136.112	-516048.136110
A201	新・普・ブ	-31329.232	-18122.012	-352328.543072
44	新・普・金	-31317.300	-18124.866	466314.597000
43	新・普・金	-31320.176	-18136.902	426455.516416
		倍面積	-351.540636	
		面積	175.7703180	
		地積	175.77 m ²	
		坪数	53.17	

地番	㊦ 1409-30			
測点	標識	Xn	Yn	(Yn+1-Yn-1) Xn
44	新・普・金	-31317.300	-18124.866	225077.435100
A201	新・普・ブ	-31329.232	-18122.012	-525077.928320
A202	新・普・ブ	-31325.900	-18108.106	-381236.203000
VX21	新・普・ブ	-31318.641	-18109.842	56718.058851
XX61	新・普・ブ	-31318.694	-18109.917	156061.052202
VX19	新・普・金	-31314.885	-18114.825	468126.215865
		倍面積	-331.369302	
		面積	165.6846510	
		地積	165.68 m ²	
		坪数	50.11	

地番	㊦ 1409-31			
測点	標識	Xn	Yn	(Yn+1-Yn-1) Xn
VX21	新・普・ブ	-31318.641	-18109.842	215315.656875
A202	新・普・ブ	-31325.900	-18108.106	-526807.660300
52	新・普・金	-31322.288	-18093.025	-408223.379504
51	新・普・金	-31313.793	-18095.073	141413.089188
50	新・普・金	-31312.080	-18097.541	192819.788640
VX24	新・普・金	-31312.529	-18101.231	385175.419229
		倍面積	-307.085872	
		面積	153.5429360	
		地積	153.54 m ²	
		坪数	46.44	

地番	㊦ 1409-32			
測点	標識	Xn	Yn	(Yn+1-Yn-1) Xn
15	新・普・金	-31332.613	-18136.112	367406.220038
14	新・普・金	-31342.500	-18133.738	-154988.662500
13	新・普・金	-31344.065	-18131.167	-457309.908350
12	新・普・金	-31341.173	-18119.148	-286928.438815
A201	新・普・ブ	-31329.232	-18122.012	531469.091648
		倍面積	-351.697979	
		面積	175.8489895	
		地積	175.84 m ²	
		坪数	53.19	

地番	㊦ 1409-33			
測点	標識	Xn	Yn	(Yn+1-Yn-1) Xn
A201	新・普・ブ	-31329.232	-18122.012	345937.379744
12	新・普・金	-31341.173	-18119.148	-525372.082999
11	新・普・金	-31337.838	-18105.249	-346032.407196
A202	新・普・ブ	-31325.900	-18108.106	525116.061700
		倍面積	-351.048751	
		面積	175.5243755	
		地積	175.52 m ²	
		坪数	53.09	

※凡例 金・・・金属プレート 鉄・・・金属鉄 コ・・・コンクリート杭 ブ・・・プラスチック杭
 新・・・新設 既・・・既設 普・・・普通 永・・・永久

10/12

作成者 熊本市東区御禰二丁目18番20号
 土地家屋調査士 梶野雄志
 (令和5年4月26日作成) 縮尺 1/

申請人 株式会社熊本不動産ネット
 代表取締役 横田健太 縮尺 1/

地番	1409-1, 1409-3ないし1409-36	地積測量図
土地の所在	上益城郡御船町大字木倉字尾平	

地番	㊦ 1409-34			
測点	標識	X _n	Y _n	(Y _{n+1} -Y _{n-1}) X _n
A202	新・普・ブ	-31325.900	-18108.106	382927.801600
11	新・普・金	-31337.838	-18105.249	-497394.164736
10	新・普・金	-31334.718	-18092.234	-457236.205056
53	新・普・金	-31332.151	-18090.657	24783.731441
52	新・普・金	-31322.288	-18093.025	546542.603312
		倍面積	-376.233439	
		面積	188.1167195	
		地積	188.11 m ²	
		坪数	56.90	

地番	㊧ 1409-35			
測点	標識	X _n	Y _n	(Y _{n+1} -Y _{n-1}) X _n
VX16	新・普・金	-31309.342	-18122.177	3381.408936
91	新・普・金	-31310.399	-18121.925	-39451.102740
VX17	新・普・金	-31310.157	-18120.917	-3381.496956
XX64	新・普・ブ	-31309.458	-18121.817	39449.917080
		倍面積	-1.273680	
		面積	0.6368400	
		地積	0.63 m ²	
		坪数	0.19	

地番	㊨ 1409-36			
測点	標識	X _n	Y _n	(Y _{n+1} -Y _{n-1}) X _n
VX26	新・普・鉄	-31304.993	-18090.613	10080.207746
VX25	新・普・金	-31305.216	-18090.927	-250.441728
63	新・普・金	-31305.177	-18090.605	-9829.825578
		倍面積	-0.059560	
		面積	0.0297800	
		地積	0.02 m ²	
		坪数	0.00	

地番	坪数
① 1409-1	275.93 坪
② 1409-3	98.41 坪
③ 1409-4	3.58 坪
④ 1409-5	5.35 坪
⑤ 1409-6	201.66 坪
⑥ 1409-7	49.87 坪
⑦ 1409-8	0.11 坪
⑧ 1409-9	97.22 坪
⑨ 1409-10	2.93 坪
⑩ 1409-11	2.40 坪
⑪ 1409-12	17.29 坪
⑫ 1409-13	48.51 坪
⑬ 1409-14	56.34 坪
⑭ 1409-15	74.62 坪
⑮ 1409-16	53.59 坪
⑯ 1409-17	59.61 坪
⑰ 1409-18	53.52 坪
⑱ 1409-19	53.66 坪
⑲ 1409-20	53.90 坪
⑳ 1409-21	67.95 坪
㉑ 1409-22	53.39 坪
㉒ 1409-23	54.54 坪
㉓ 1409-24	57.52 坪
㉔ 1409-25	56.49 坪
㉕ 1409-26	54.21 坪
㉖ 1409-27	53.31 坪
㉗ 1409-28	3.15 坪
㉘ 1409-29	53.17 坪
㉙ 1409-30	50.11 坪
㉚ 1409-31	46.44 坪
㉛ 1409-32	53.19 坪
㉜ 1409-33	53.09 坪
㉝ 1409-34	56.90 坪
㉞ 1409-35	0.19 坪
㉟ 1409-36	0.00 坪

総合計面積	6354.7800205 m ²
-------	-----------------------------

※凡例 金・・・金属プレート 鉄・・・金属鉄 コ・・・コンクリート杭 プ・・・プラスチック杭
 新・・・新設 既・・・既設 普・・・普通 永・・・永久

11/12

作成者	熊本市東区御禰二丁目18番20号 土地家屋調査士 梶野雄志 (令和5年4月26日作成)	縮尺	1/	申請人	株式会社熊本不動産ネット 代表取締役 横田健太	縮尺	1/
-----	---	----	----	-----	----------------------------	----	----

地番	1409-1, 1409-3ないし1409-36	地積測量図
土地の所在	上益城郡御船町大字木倉字尾平	

引照点の名称及び座標値						
座標系	刻印	点名	X座標	Y座標	標識	備考
第Ⅱ系	引照点1	GN1	-31217.018	-18009.372	十字釘アルミ傘	擁壁天端
第Ⅱ系	引照点2	GN2	-31319.980	-18016.626	十字釘アルミ傘	集水桝

世界測地系 JGD2011 令和2年11月16日座標取得

本測量に使用した与点一覧								
名称	等級	系	X座標	Y座標	標高	緯度	経度	楕円体高
熊本	電子基準点	Ⅱ	-17484.829	-22017.093	59.419	32° 50' 31" 5764	130° 45' 53" 2798	92.07
城南	電子基準点	Ⅱ	-32214.823	-23589.998	36.554	32° 42' 33" 2572	130° 44' 54" 1372	69.32
矢部B	電子基準点	Ⅱ	-34073.292	-1065.455	507.82	32° 41' 33" 8286	130° 59' 19" 0937	541.14

GPSスタティック法 三次元網平均計算による

恒久地物等一覧表				
図記号	名称	標識	座標	備考
ST4	ST4	新・永・鉄	X -31385.971	登記引照点
			Y -18170.026	
ST3	ST3	新・永・鉄	X -31349.103	登記引照点
			Y -18129.998	
ST2	ST2	新・永・鉄	X -31310.153	登記引照点
			Y -18087.933	

測点	X座標	Y座標	夾角	方向角	距離
ST3	-31349.103	-18129.998			
ST4	-31385.971	-18170.026	0-00-00	227-21-12	54.420
Q273	-31290.034	-18047.154	187-09-26	54-30-38	101.746
XX30	-31370.396	-18093.706	253-02-51	120-24-03	42.077
A704	-31409.459	-18205.543	4-01-26	231-22-38	96.695
XX63	-31315.948	-18145.103	108-09-12	335-30-24	36.434
XX61	-31318.694	-18109.917	166-05-10	33-26-22	36.441

※凡例 金・・・金属プレート 鉄・・・金属鉄 コ・・・コンクリート杭 プ・・・プラスチック杭
 新・・・新設 既・・・既設 普・・・普通 永・・・永久

12/12

作成者	熊本市東区御禰二丁目18番20号 土地家屋調査士 梶野雄志 (令和5年4月26日作成)	縮尺	1/	申請人	株式会社熊本不動産ネット 代表取締役 横田健太	縮尺	1/
-----	---	----	----	-----	----------------------------	----	----