


求積図・表
公共施設新旧対照図・表

7'ロップ フェンス工事施工図

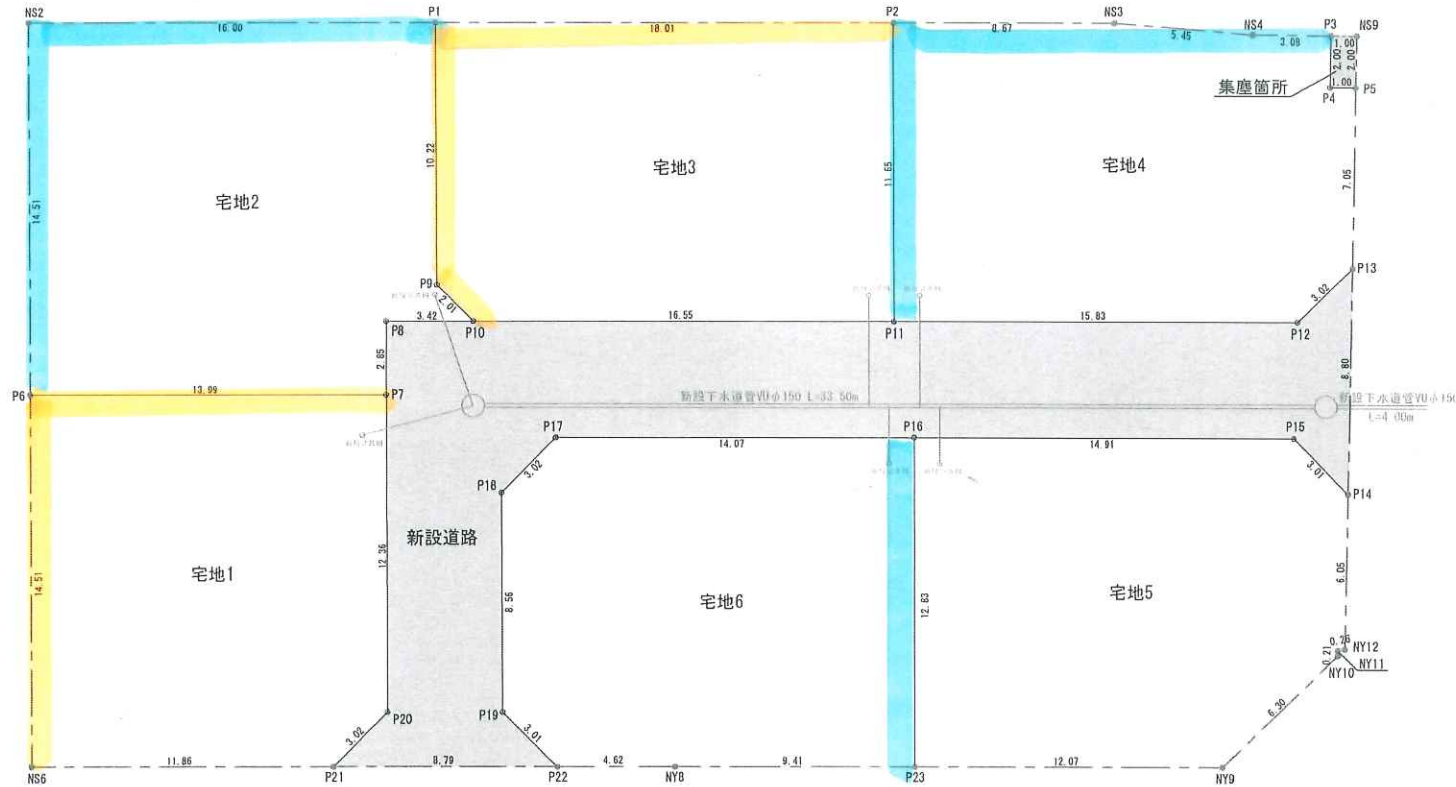

縮尺1:200



地番 宅地1				地目			
所有者							
NO	X	Y	辺長				
NS6	-32594.979	-24062.778	14.51				
P6	-32580.568	-24061.082	13.99				
P7	-32582.252	-24047.184	12.36				
P20	-32594.533	-24048.629	3.02				
P21	-32596.401	-24051.002	11.86				
合計			401.631515				
1/2			200.8157575				
地積			200.81 m ²				
坪数			60.74 坪				

地番 宅地3				地目			
所有者							
NO	X	Y	辺長				
P1	-32568.082	-24043.502	18.01				
P2	-32570.250	-24025.615	11.65				
P11	-32581.816	-24027.017	16.55				
P10	-32579.824	-24043.448	2.01				
P9	-32578.237	-24044.697	10.22				
合計			417.325872				
1/2			208.6629360				
地積			208.66 m ²				
坪数			63.12 坪				

地番 宅地5				地目			
所有者							
NO	X	Y	辺長				
P16	-32586.397	-24026.789	14.91				
P15	-32588.192	-24011.986	3.01				
P14	-32590.589	-24010.149	6.05				
NY12	-32596.581	-24011.009	0.26				
NY11	-32596.596	-24011.278	0.21				
NY10	-32596.807	-24011.310	6.30				
NY9	-32600.595	-24016.349	12.07				
P23	-32599.142	-24028.334	12.83				
合計			408.156913				
1/2			204.0784565				
地積			204.07 m ²				
坪数			61.73 坪				

地番 新設道路				地目			
所有者							
NO	X	Y	辺長				
P21	-32596.401	-24051.002	3.02				
P20	-32594.533	-24048.629	12.36				
P7	-32582.252	-24047.184	2.85				
P8	-32579.412	-24046.849	3.42				
P10	-32579.824	-24043.448	16.55				
P11	-32581.816	-24027.017	15.83				
P12	-32583.722	-24011.297	3.02				
P13	-32581.872	-24008.898	8.80				
P14	-32590.589	-24010.149	3.01				
P15	-32588.192	-24011.986	14.91				
P16	-32586.397	-24026.789	14.07				
P17	-32584.703	-24040.765	3.02				
P18	-32586.572	-24043.141	8.56				
P19	-32595.081	-24044.142	3.01				
P22	-32597.454	-24042.275	8.79				
合計			481.313779				
1/2			240.6568895				
地積			240.65 m ²				
坪数			72.79 坪				

地番 集塵箇所				地目			
所有者							
NO	X	Y	辺長				
P3	-32572.779	-24008.603	1.00				
NS9	-32572.909	-24007.611	2.00				
P5	-32574.889	-24007.895	1.00				
P4	-32574.759	-24008.887	2.00				
合計			4.002160				
1/2			2.0010800				
地積			2.00 m ²				
坪数			0.60 坪				

地番	面積
宅地1	200.81 m ²
宅地2	227.47 m ²
宅地3	208.66 m ²
宅地4	203.31 m ²
宅地5	204.07 m ²
宅地6	203.38 m ²
宅地合計	1247.70 m ²

地番 宅地2				地目			
所有者							
NO	X	Y	辺長				
NS2	-32566.156	-24059.386	16.00				
P1	-32568.082	-24043.502	10.22				
P9	-32578.237	-24044.697	2.01				
P10	-32579.824	-24043.448	3.42				
P8	-32579.412	-24046.849	2.85				
P7	-32582.252	-24047.184	13.99				
P6	-32580.568	-24061.082	14.51				
合計			454.944156				
1/2			227.4720780				
地積			227.47 m ²				
坪数			68.81 坪				

地番 宅地4				地目			
所有者							
NO	X	Y	辺長				
P2	-32570.250	-24025.615	8.67				
NS3	-32571.294	-24017.004	5.45				
NS4	-32572.379	-24011.662	3.08				
P3	-32572.779	-24008.603	2.00				
P4	-32574.759	-24008.887	1.00				
P5	-32574.889	-24007.895	7.05				
P13	-32581.872	-24008.898	3.02				
P12	-32583.722	-24011.297	15.83				
P11	-32581.816	-24027.017	11.65				
合計			406.627221				
1/2			203.3136105				
地積			203.31 m ²				
坪数			61.50 坪				

地番 宅地6				地目			
所有者							
NO	X	Y	辺長				
P17	-32584.703	-24040.765	14.07				
P16	-32586.397	-24026.789	12.83				
P23	-32599.142	-24028.334	9.41				
NY8	-32598.009	-24037.681	4.62				
P22	-32597.454	-24042.275	3.01				
P19	-32595.081	-24044.142	8.56				
P18	-32586.572	-24043.141	3.02				
合計			406.770366				
1/2			203.3851830				
地積			203.38 m ²				
坪数			61.52 坪				

地番 新設道路				地目			
所有者							
NO	X	Y	辺長				
P21	-32596.401	-24051.002	3.02				
P20	-32594.533	-24048.629	12.36				
P7	-32582.252	-24047.184	2.85				
P8	-32579.412	-24046.849	3.42				
P10	-32579.824	-24043.448	16.55				
P11	-32581.816	-24027.017	15.83				
P12	-32583.722	-24011.297	3.02				
P13	-32581.872	-24008.898	8.80				
P14	-32590.589	-24010.149	3.01				
P15	-32588.192	-24011.986	14.91				
P16	-32586.397	-24026.789	14.07				
P17	-32584.703	-24040.765	3.02				
P18	-32586.572	-24043.141	8.56				
P19	-32595.081	-24044.142	3.01				
P22	-32597.454	-24042.275	8.79				
合計			481.313779				
1/2			240.6568895				
地積			240.65 m ²				
坪数			72.79 坪				

地番	面積
新設道路	240.65 m ²
集塵箇所	2.00 m ²
公共施設合計	242.65 m ²

総合計 1490.35 m²

現場名称	熊本市南区城南町舞原	整理番号	
図面名称	求積図・表	検印	設計
申請者		日付	令和5年5月23日
日付	令和5年5月23日	SCALE	1:200
	株式会社 ワンスフィールド	図面番号	
	熊本市東区健康本町3丁目3番34号 TEL 096-367-7527		

『舞原 テクノタウン分譲地 6区画』境界ブロック・フェンス工事

号地	北側	西側	東側	総計 (M)	単価	計	消費税	総計
1	14.00	14.51		28.51	29,800	849,598	84,960	934,558
2	16.00	14.51		30.51	29,800	909,198	90,920	1,000,118
3	17.81	12.10		29.91	29,800	891,318	89,132	980,450
4	17.39	11.35		28.74	29,800	856,452	85,645	942,097
5								
6			12.84	12.84	29,800	382,632	38,263	420,895
計	65.20	52.47	12.84	130.51		3,889,198	388,920	4,278,118

内容：ブロック2段済み工事、基礎工事込、YKKシンプレオフェンスM2型-80
 売主指定業者：アルカディアグループ(北川工業、園田工業)