


求積図・表

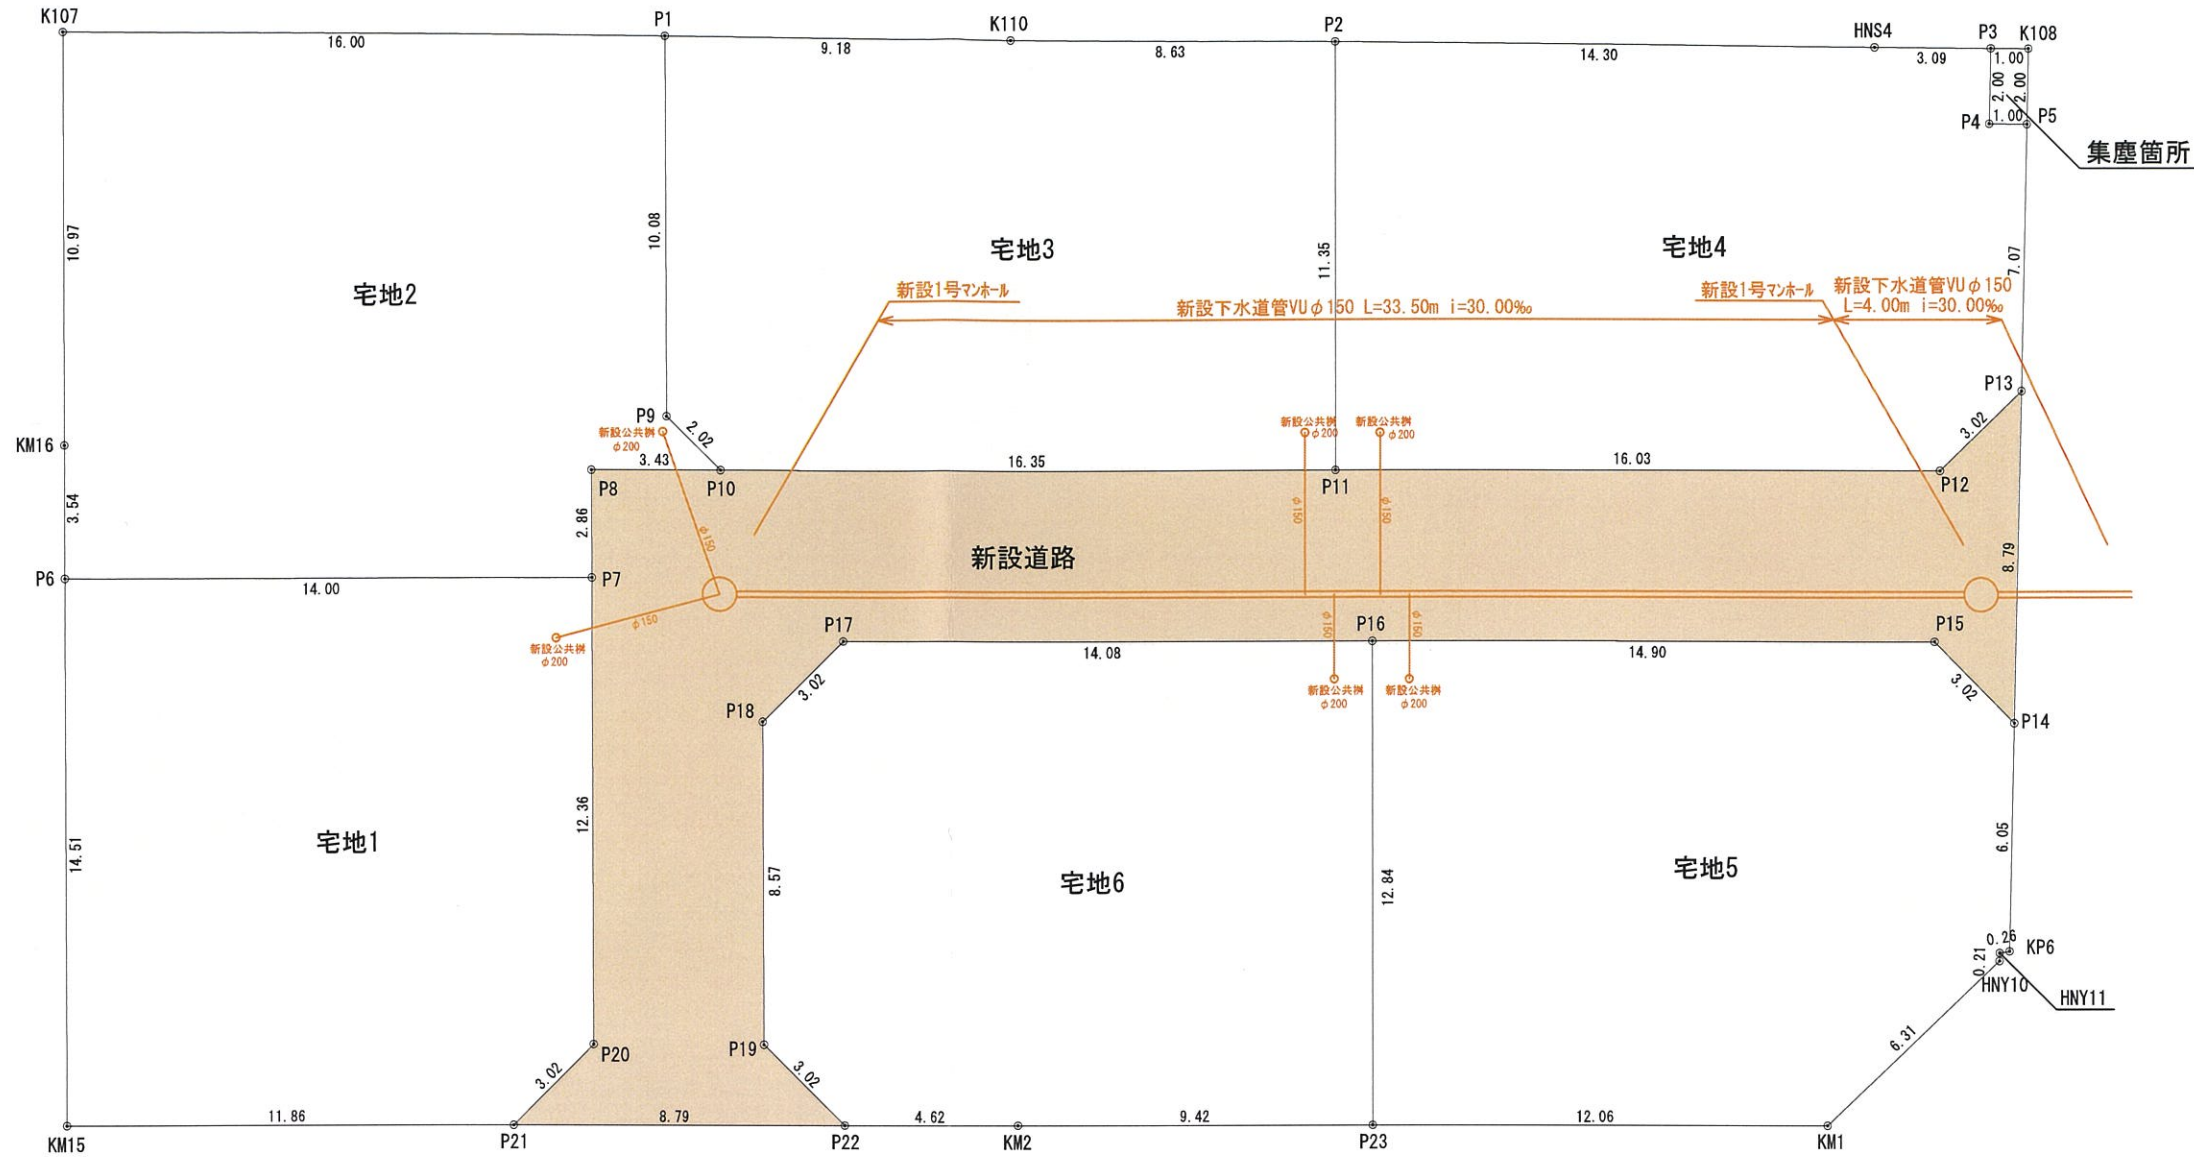

地番 宅地1				地目			
所有者							
NO	X	Y	辺長				
KM15	-32594.970	-24062.751	14.51				
P6	-32580.559	-24061.055	14.00				
P7	-32582.243	-24047.157	12.36				
P20	-32594.523	-24048.602	3.02				
P21	-32596.391	-24050.975	11.86				
合計				401.613548			
1/2				200.8067740			
地積				200.80 m ²			
坪数				60.74 坪			

地番 宅地2				地目			
所有者							
NO	X	Y	辺長				
K107	-32566.149	-24059.359	16.00				
P1	-32568.216	-24043.492	10.08				
P9	-32578.228	-24044.670	2.02				
P10	-32579.815	-24043.421	3.43				
P8	-32579.403	-24046.822	2.86				
P7	-32582.243	-24047.157	14.00				
P6	-32580.559	-24061.055	3.54				
KM16	-32577.044	-24060.643	10.97				
合計				452.627646			
1/2				226.3138230			
地積				226.31 m ²			
坪数				68.45 坪			

地番 宅地3				地目			
所有者							
NO	X	Y	辺長				
P1	-32568.216	-24043.492	9.18				
K110	-32569.402	-24034.384	8.63				
P2	-32570.517	-24025.823	11.35				
P11	-32581.783	-24027.189	16.35				
P10	-32579.815	-24043.421	2.02				
P9	-32578.228	-24044.670	10.08				
合計				404.713908			
1/2				202.3569540			
地積				202.35 m ²			
坪数				61.21 坪			

地番 宅地4				地目			
所有者							
NO	X	Y	辺長				
P2	-32570.517	-24025.823	14.30				
HNS4	-32572.364	-24011.643	3.09				
P3	-32572.764	-24008.584	2.00				
P4	-32574.744	-24008.868	1.00				
P5	-32574.874	-24007.876	7.07				
P13	-32581.875	-24008.881	3.02				
P12	-32583.712	-24011.279	16.03				
P11	-32581.783	-24027.189	11.35				
合計				403.066105			
1/2				201.5330525			
地積				201.53 m ²			
坪数				60.96 坪			

地番 宅地5				地目			
所有者							
NO	X	Y	辺長				
P16	-32586.388	-24026.762	14.90				
P15	-32588.182	-24011.968	3.02				
P14	-32590.579	-24010.131	6.05				
KP6	-32596.569	-24010.991	0.26				
HNY11	-32596.581	-24011.255	0.21				
HNY10	-32596.792	-24011.287	6.31				
KM1	-32600.585	-24016.330	12.06				
P23	-32599.132	-24028.307	12.84				
合計				407.908599			
1/2				203.9542995			
地積				203.95 m ²			
坪数				61.69 坪			

地番 宅地6				地目			
所有者							
NO	X	Y	辺長				
P18	-32586.563	-24043.114	3.02				
P17	-32584.694	-24040.738	14.08				
P16	-32586.388	-24026.762	12.84				
P23	-32599.132	-24028.307	9.42				
KM2	-32597.998	-24037.660	4.62				
P22	-32597.444	-24042.247	3.02				
P19	-32595.071	-24044.115	8.57				
合計				406.731466			
1/2				203.3657330			
地積				203.36 m ²			
坪数				61.51 坪			

地番 新設道路				地目			
所有者							
NO	X	Y	辺長				
P21	-32596.391	-24050.975	3.02				
P20	-32594.523	-24048.602	12.36				
P7	-32582.243	-24047.157	2.86				
P8	-32579.403	-24046.822	3.43				
P10	-32579.815	-24043.421	16.35				
P11	-32581.783	-24027.189	16.03				
P12	-32583.712	-24011.279	3.02				
P13	-32581.875	-24008.881	8.79				
P14	-32590.579	-24010.131	3.02				
P15	-32588.182	-24011.968	14.90				
P16	-32586.388	-24026.762	14.08				
P17	-32584.694	-24040.738	3.02				
P18	-32586.563	-24043.114	8.57				
P19	-32595.071	-24044.115	3.02				
P22	-32597.444	-24042.247	8.79				
合計				481.198763			
1/2				240.5993815			
地積				240.59 m ²			
坪数				72.78 坪			

地番 集塵箇所				地目			
所有者							
NO	X	Y	辺長				
P3	-32572.764	-24008.584	1.00				
K108	-32572.894	-24007.592	2.00				
P5	-32574.874	-24007.876	1.00				
P4	-32574.744	-24008.868	2.00				
合計				4.002160			
1/2				2.0010800			
地積				2.00 m ²			
坪数				0.60 坪			

地番	面積
宅地1	200.80 m ²
宅地2	226.31 m ²
宅地3	202.35 m ²
宅地4	201.53 m ²
宅地5	203.95 m ²
宅地6	203.36 m ²
宅地合計	1238.30 m ²

地番	面積
新設道路	240.59 m ²
集塵箇所	2.00 m ²
公共施設合計	242.59 m ²

総合計面積 1480.89 m²

現場名称	熊本市南区城南町舞原	整理番号	
図面名称	求積図・表	検印	設計
申請者		日付	令和5年5月23日
日付	令和5年5月23日	SCALE	1:200
		図面番号	
	株式会社 ワンスフィールド		
	熊本市東区健軍本町37番34号 TEL 096-367-7527		