


従前・新設の別	符号	色別	名称	延長m	幅員m	面積㎡	管理予定者
新設			新設道路	143.39	5.00	818.72	熊本市
新設			道路後退1			135.20	"
新設			道路後退2			44.67	"
新設			道路後退3			129.24	"
新設			排水用地			11.06	"
新設			防火水槽			44.69	"
新設			公園			150.72	"
新設			緑道			37.66	"
新設			ゴミ置場			3.77	申請人

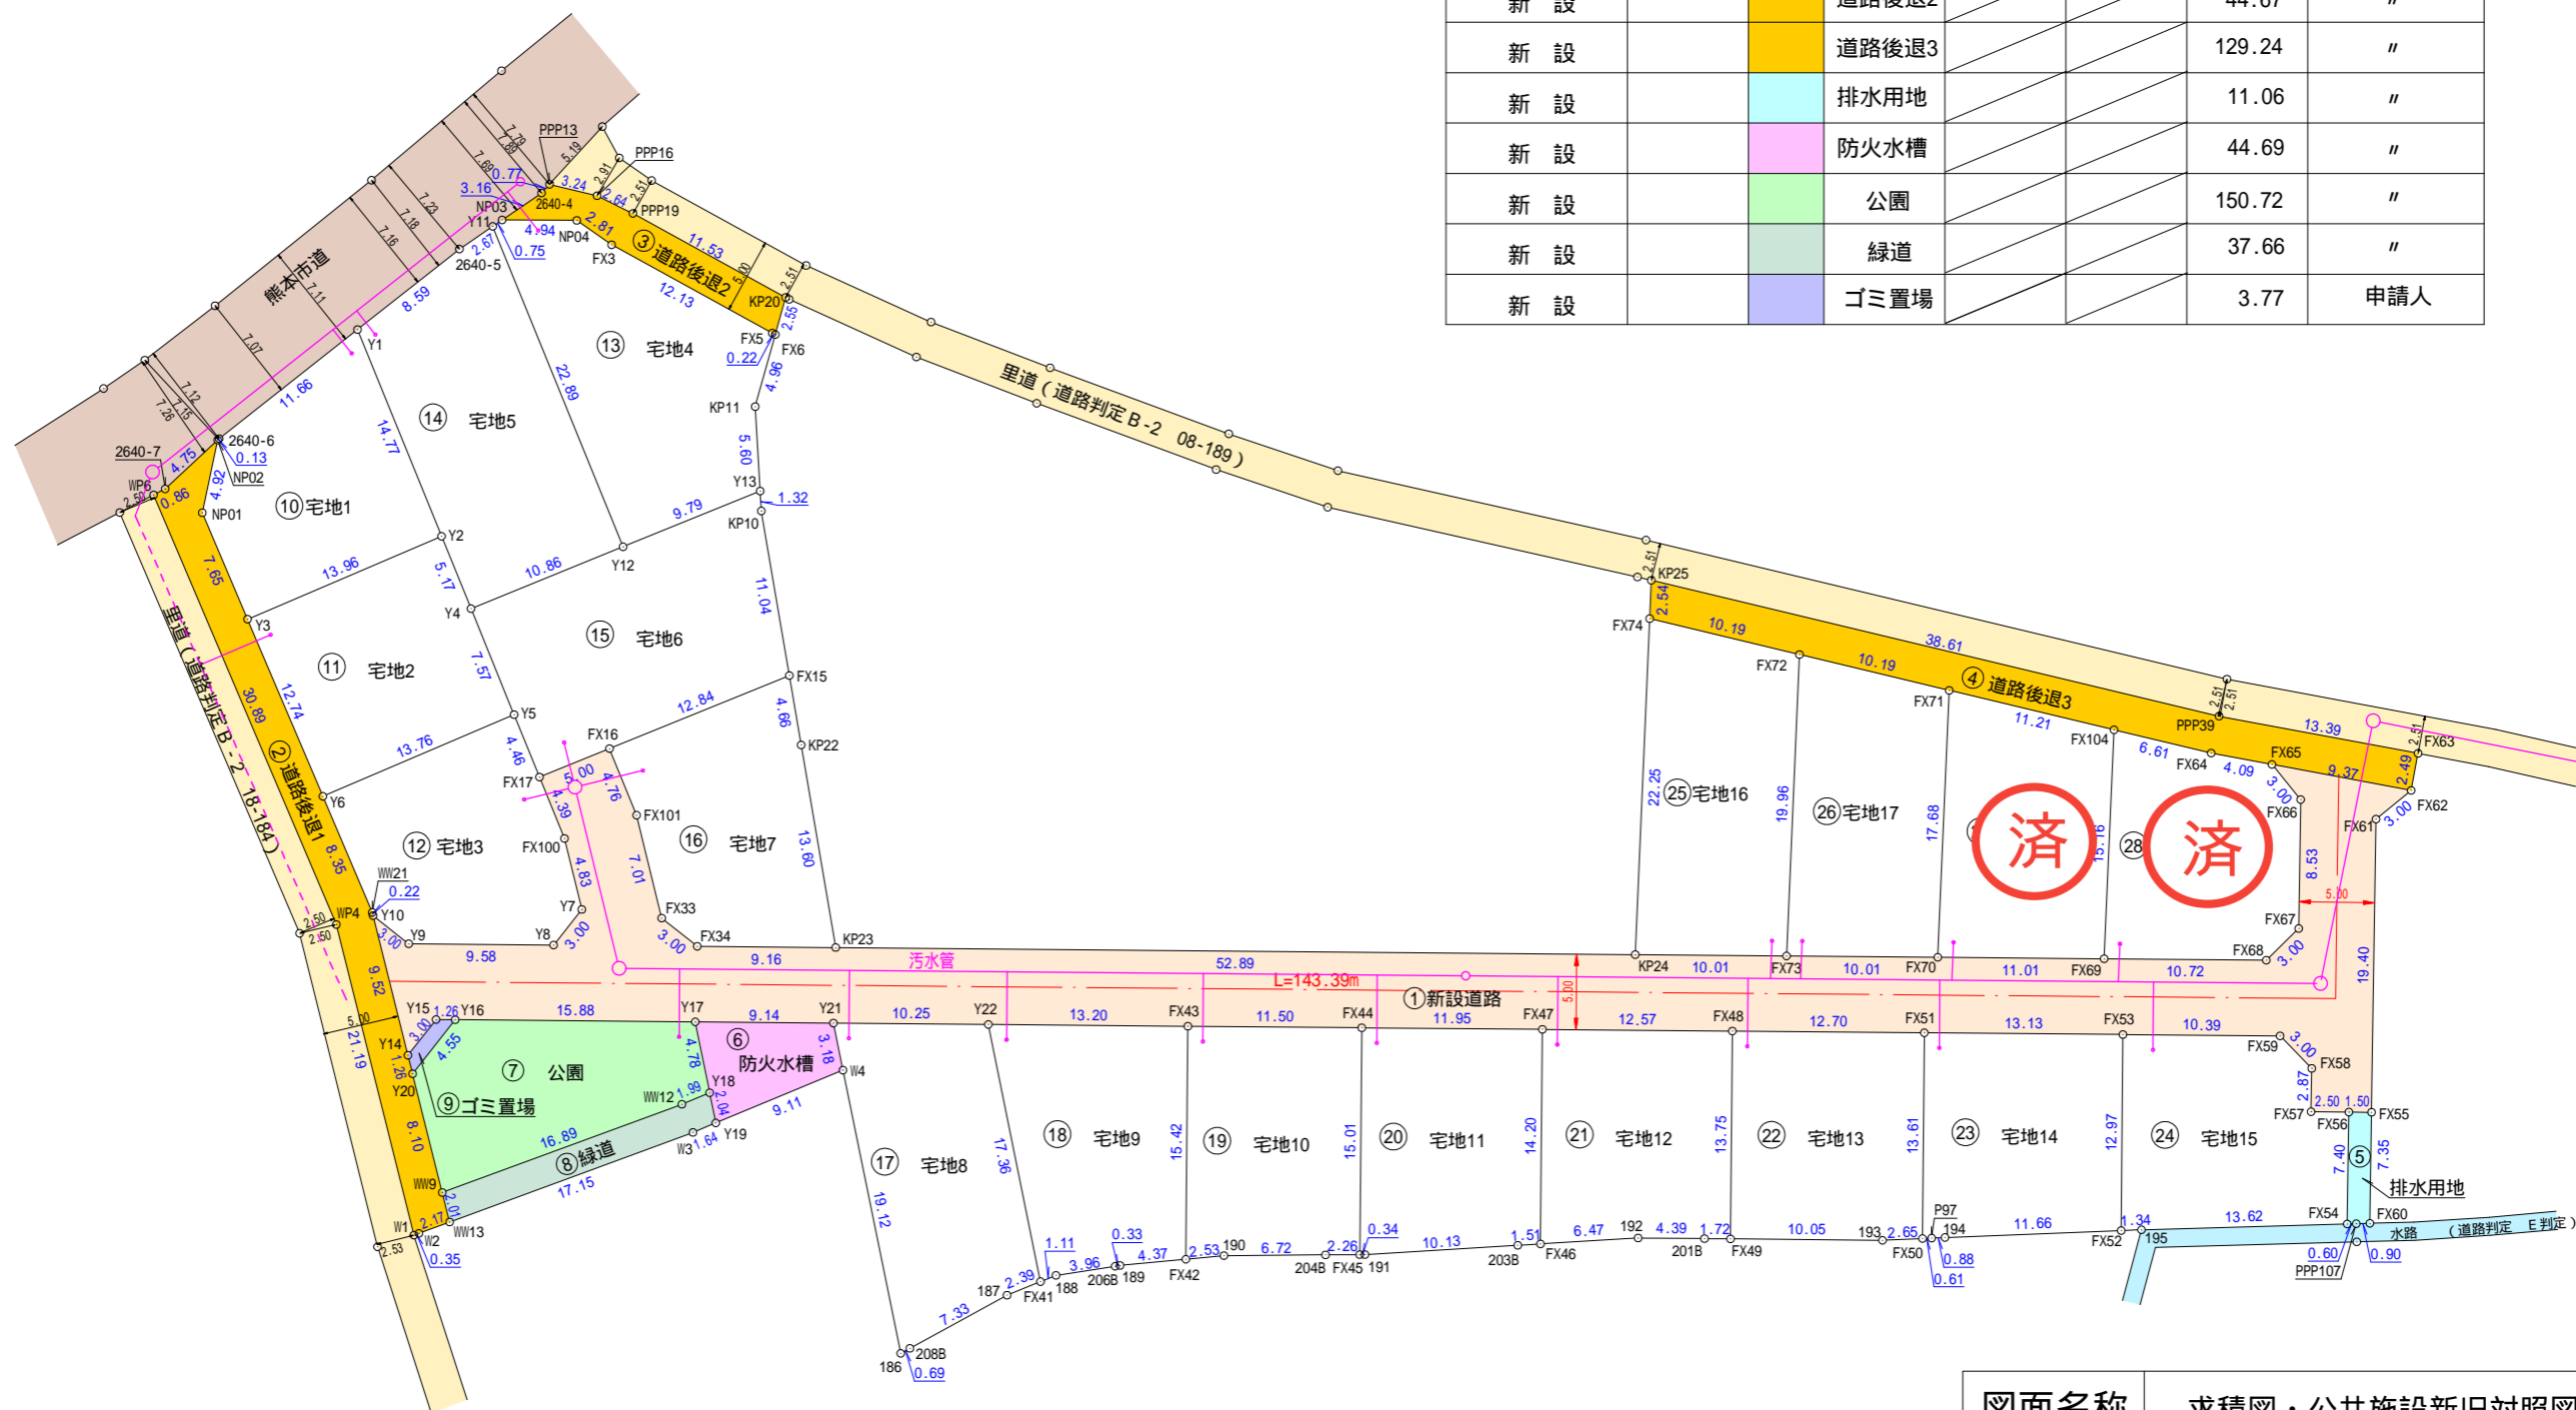

図面名称	求積図・公共施設新旧対照図		
縮尺	1/500	図番	
申請地	熊本市北区梶尾町字出口1420番, 1421番3, 1422番1, 1419番の一部		
申請者	株式会社 ロフトコーポレーション		
設計者	熊本市保田窪2丁目1番53号 TEL096-385-6100 行政書士 植原直司 FAX096-385-9157		